


DATÇA

019-d-04-c

019-d-04-b

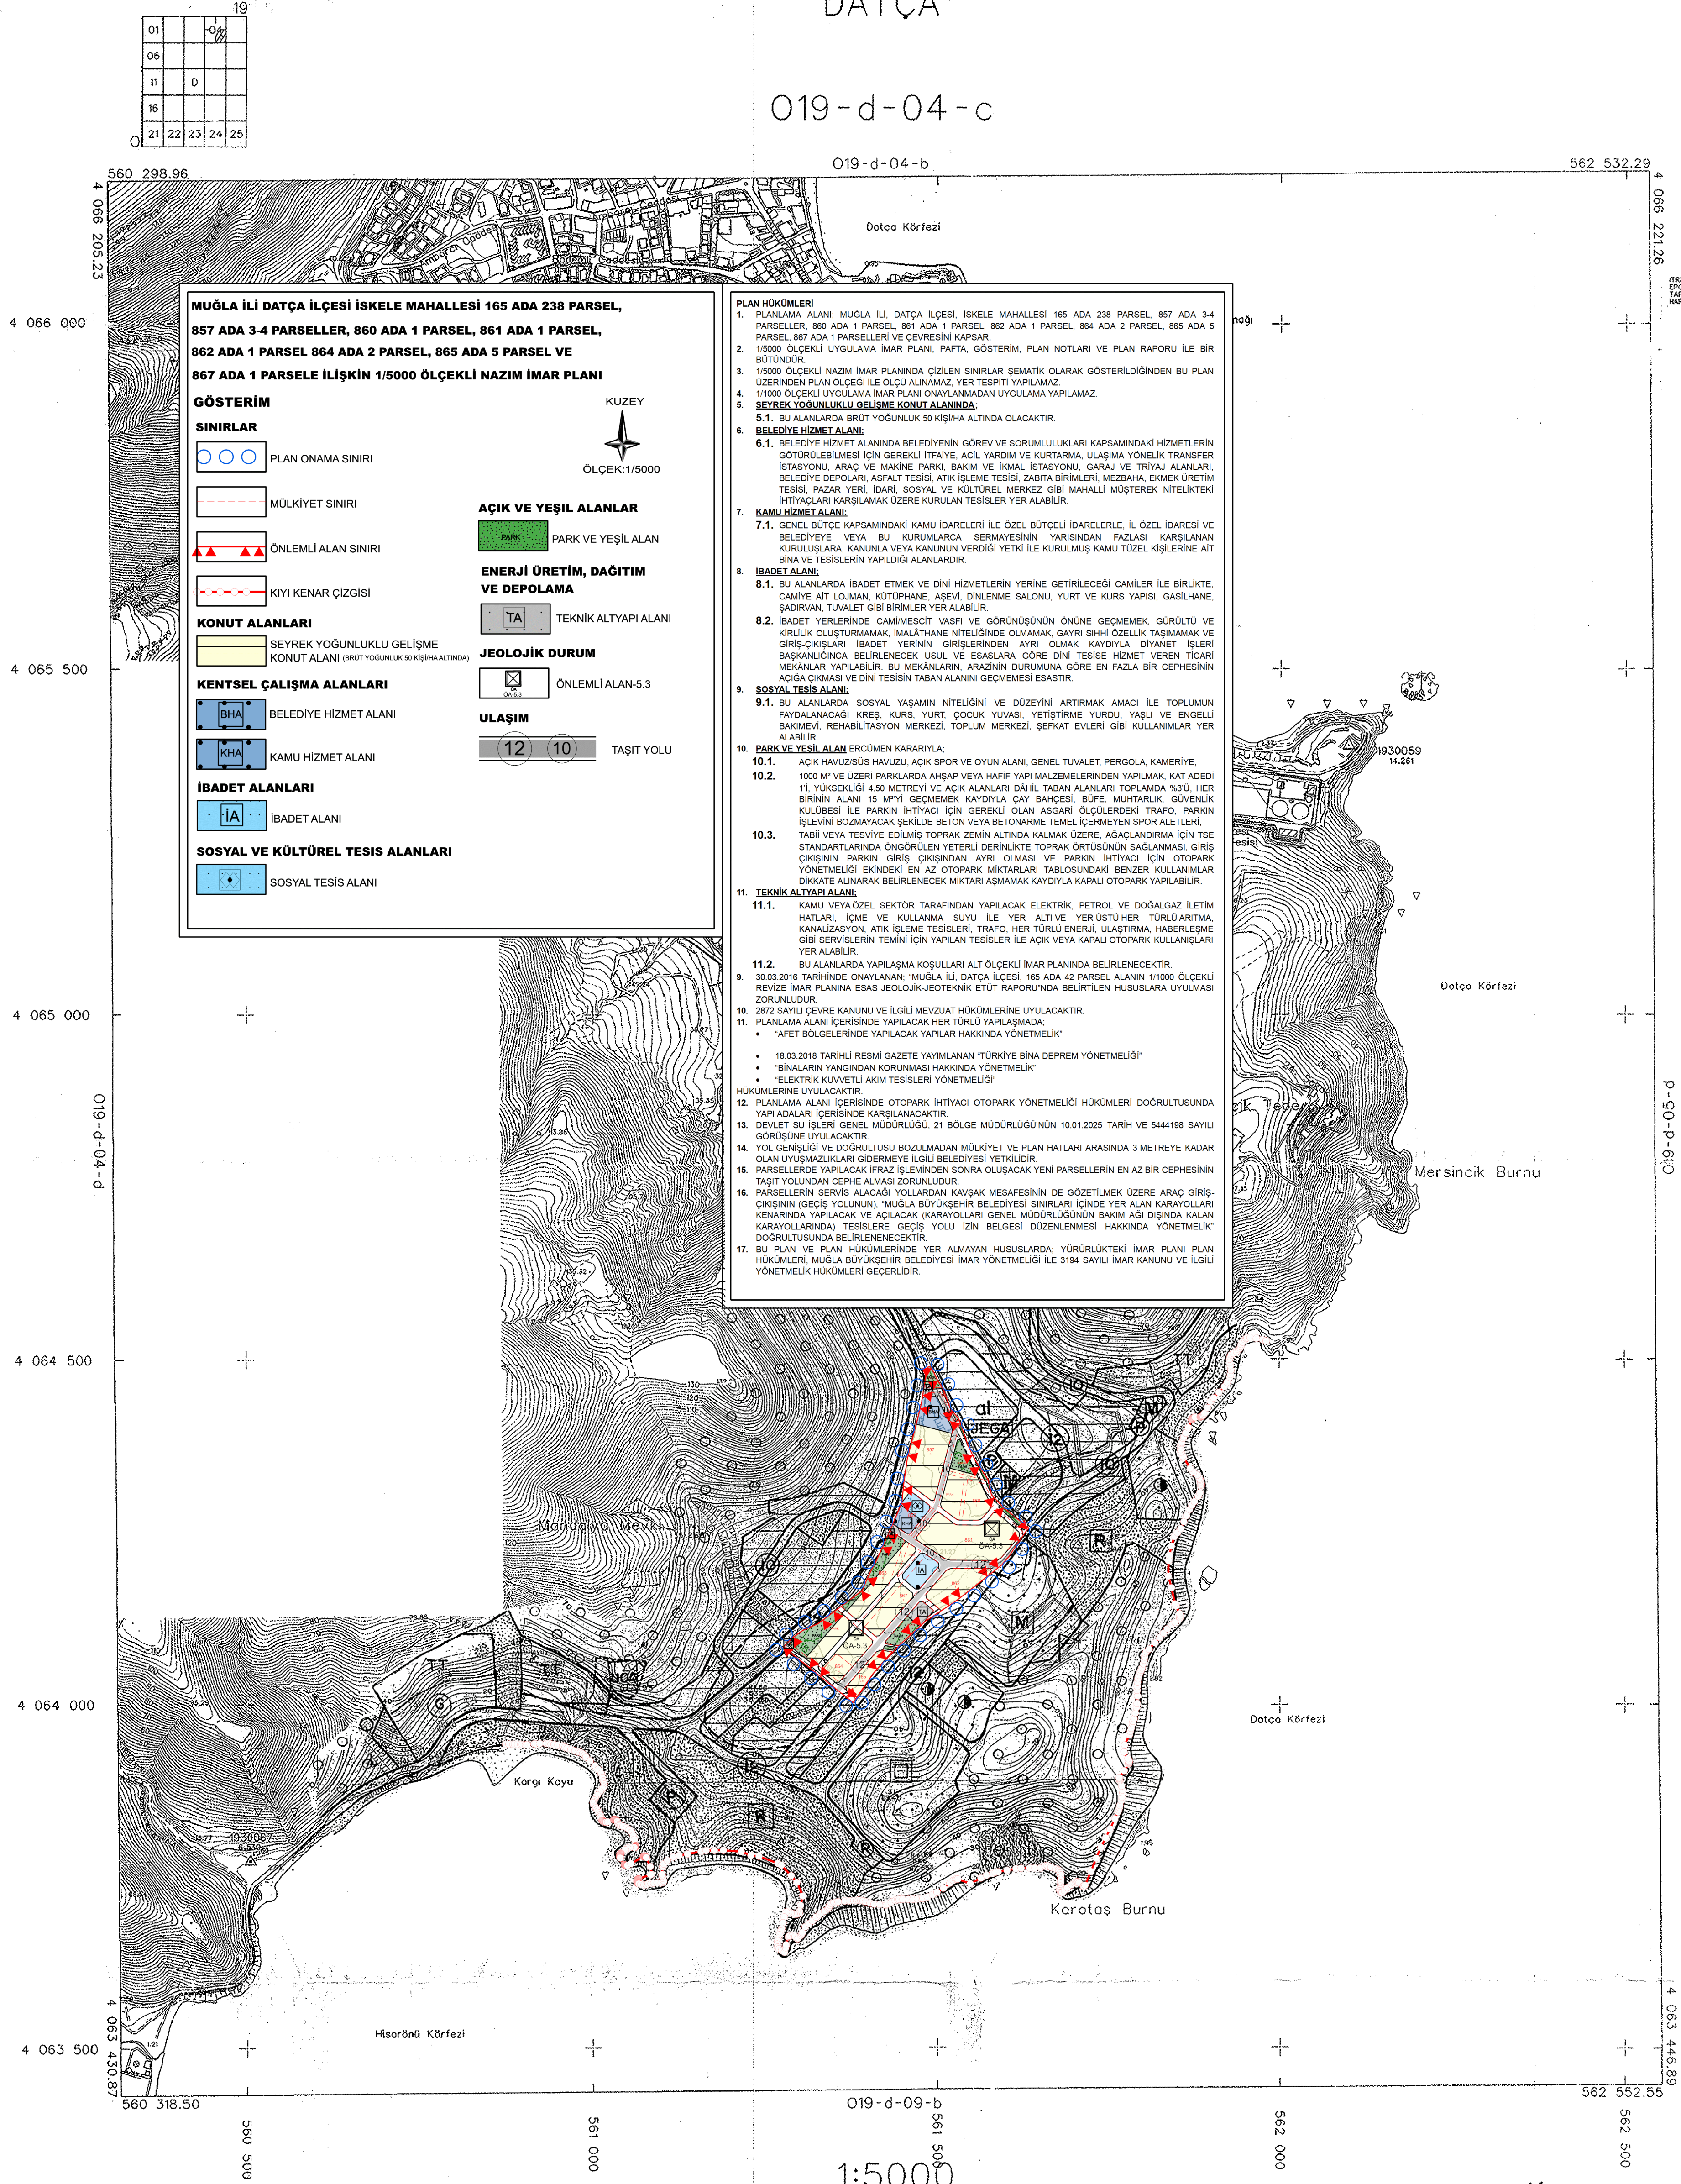

DATÇA 019-d-04-c

ASLI GİBİDİR
Datça Belediyesi
İmar ve Şehircilik Müdürlüğü
Tasdik olmuştur
13 KAS 2016
TUGCE GÖKTEPE
ŞEHİR PLANCISI
Çada Sığı No: 5682