



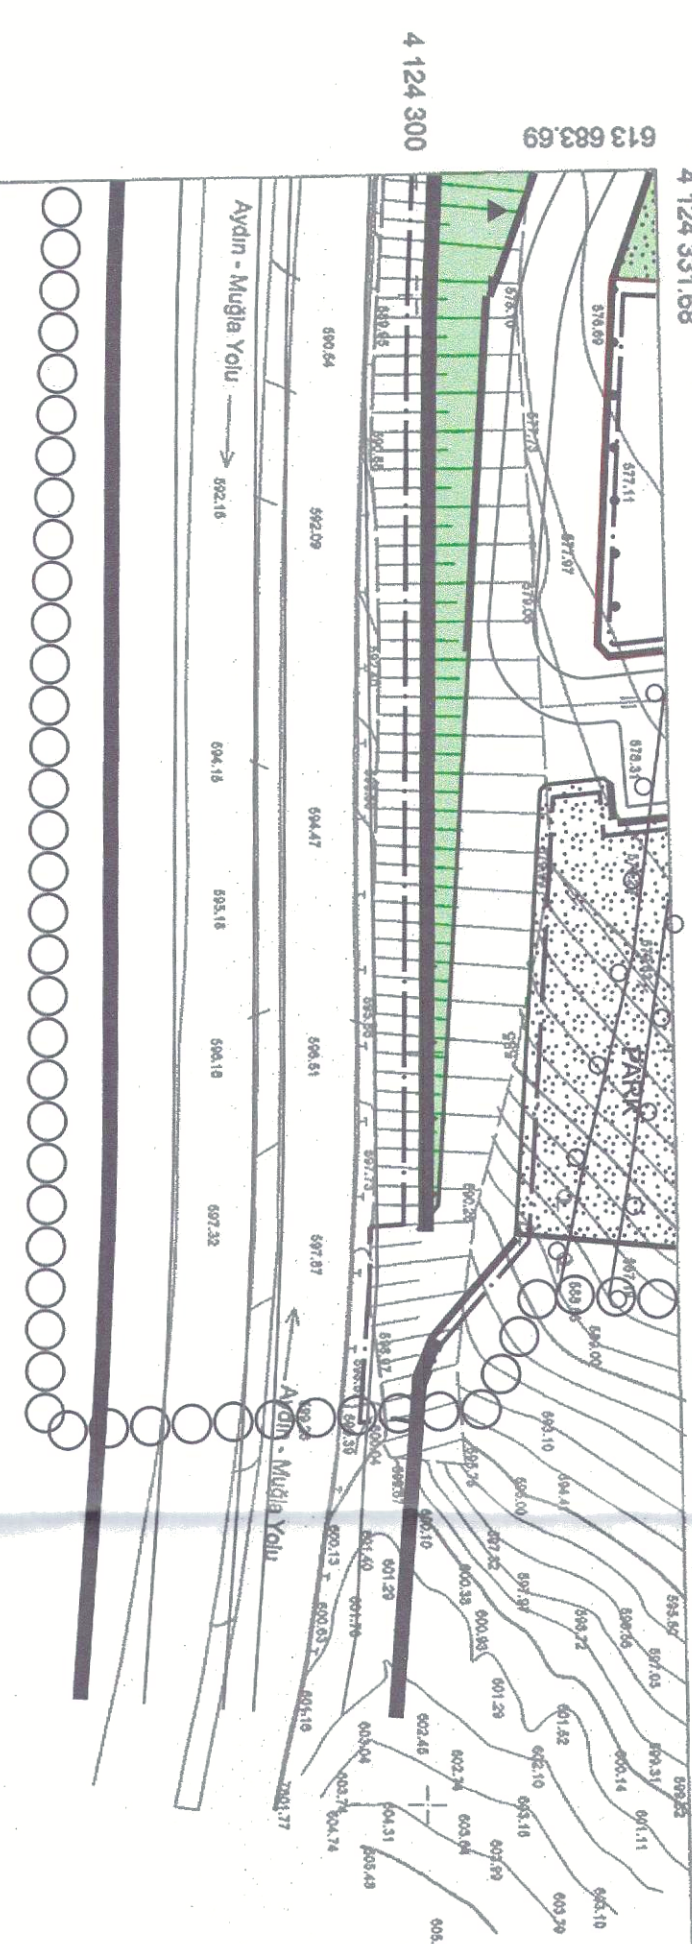

MİLGÂ İ. ÖZEL İDAREŞİ İL GENEL MECLİSİNİN 02.02.2009 TARİH VE 36 SAYILI KARARI İLE ONAYLANAN 1/1000 ÖLÇEKLİ AKÇAĞOVA (KÖYÜ) UYGULAMA İMAR PLANI PLAN ONAMA SINIRI

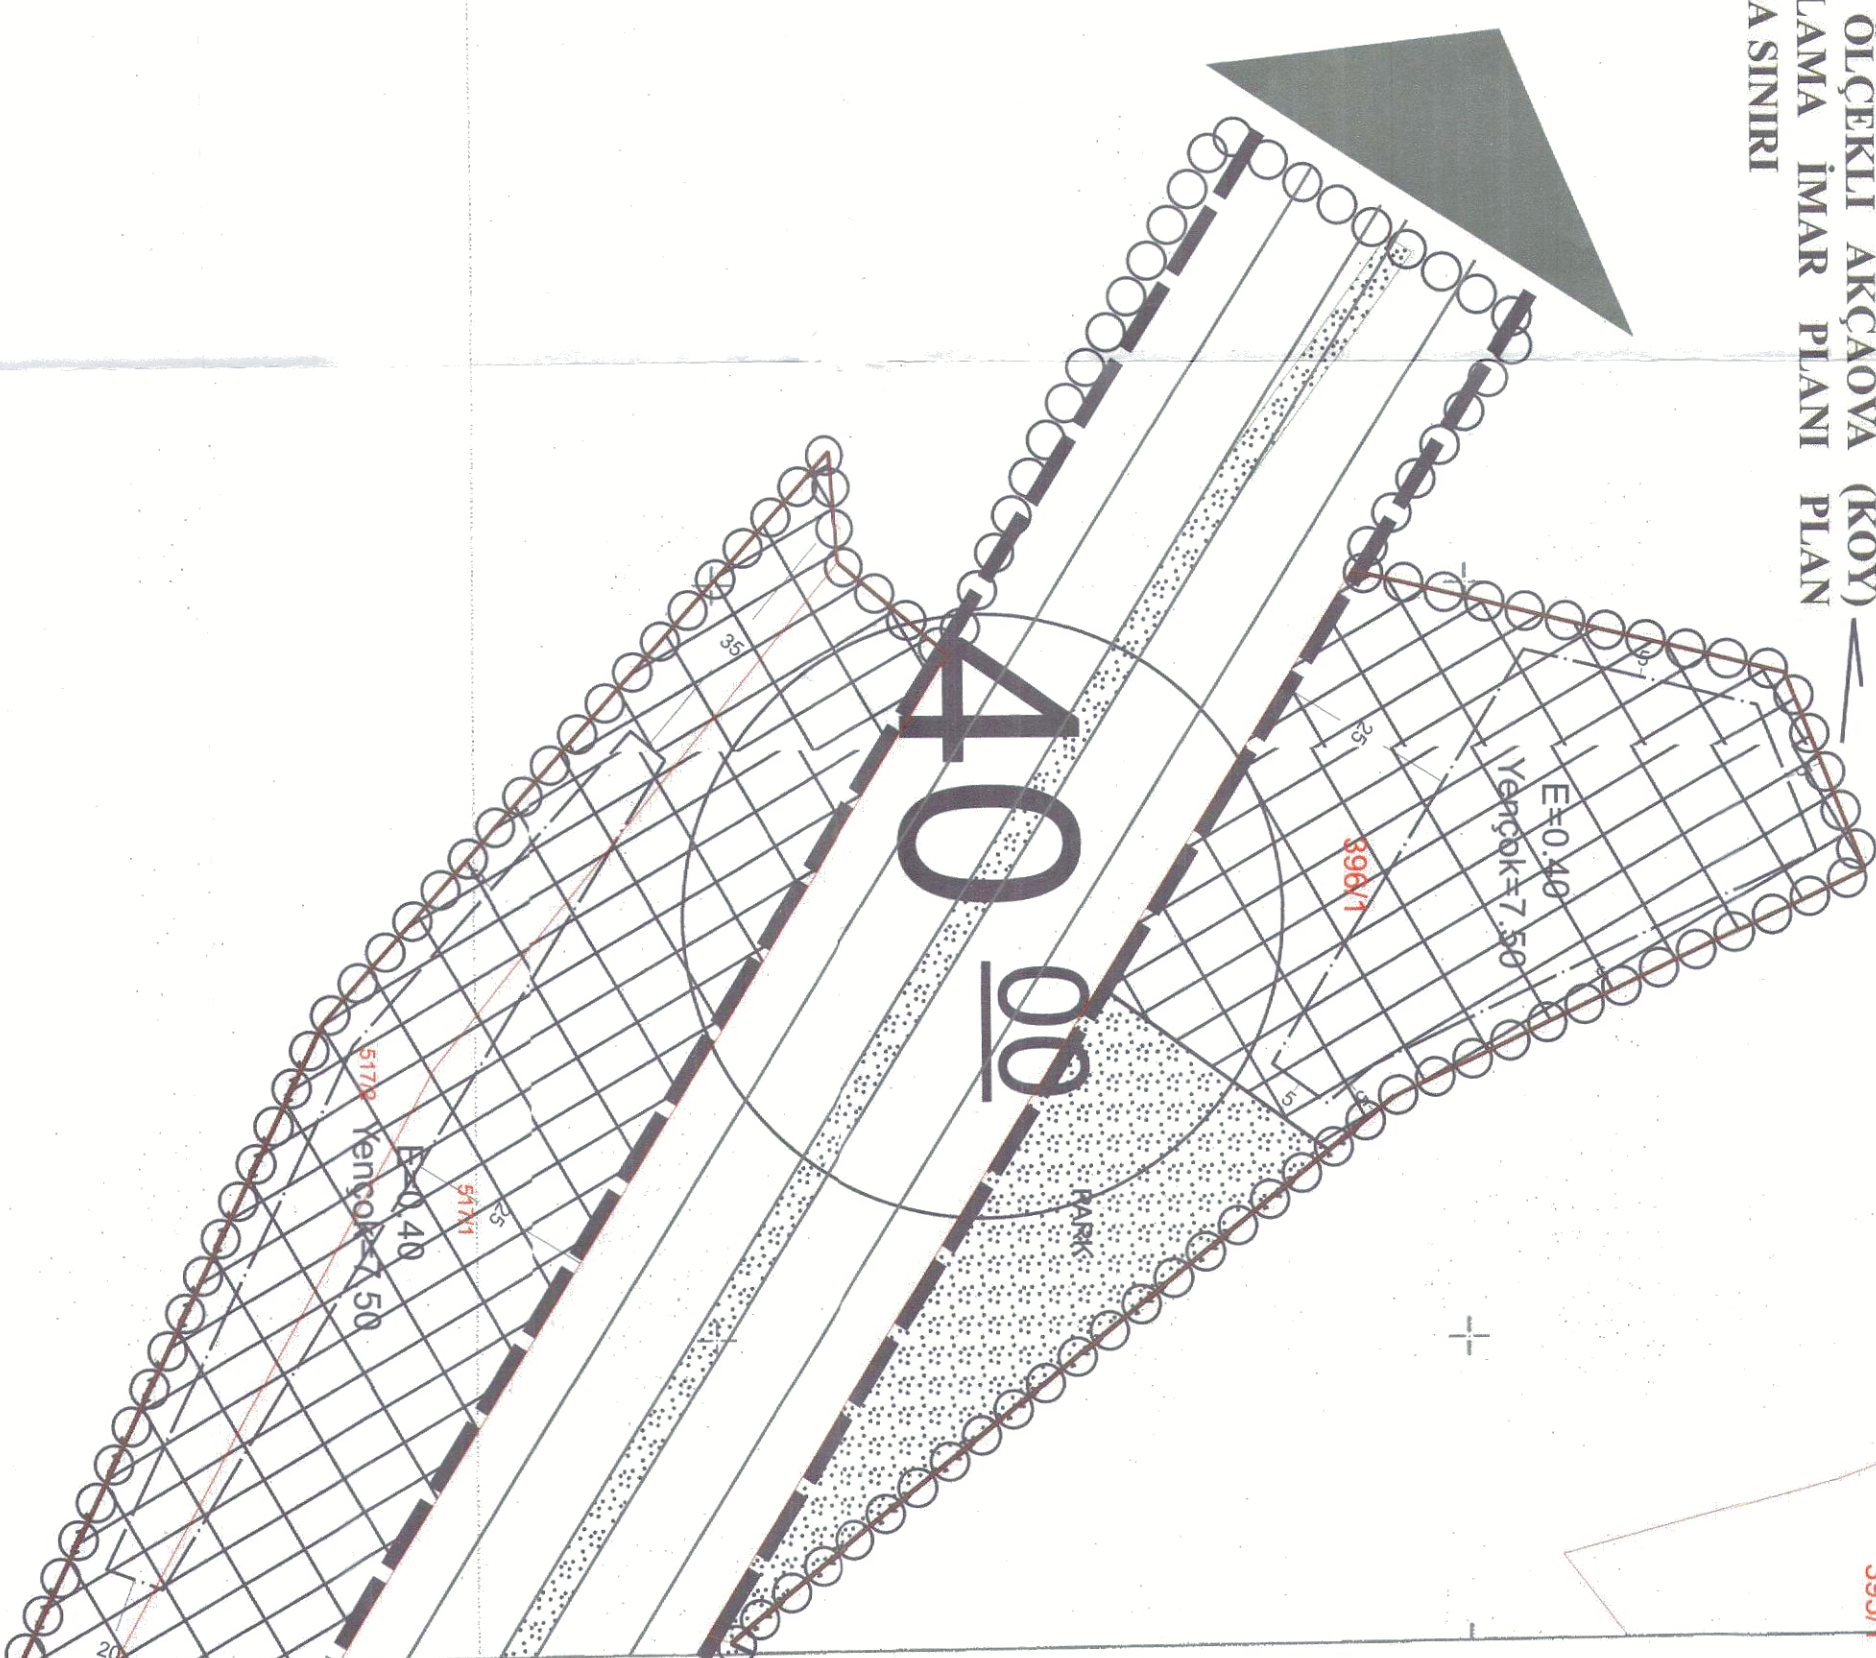

MENTEŞE BELEDİYE BAŞKANLIĞI TARAFINDAN
YAPILAN 1 ADET 1/5000 VE 4 ADET 1/1000 ÖLÇEKLİ
HALIHAZIR HARİTA 3154 SAYILI İMAR KANUNUN
7/A MADDESİNE GÖRE İNCELENDİ / ONANDI.

KONTROL
TASDİK

~~Türkmen Sokmen~~
Şube Müdürü V.

İmar ve Şehircilik Dairesi Başkanı

ONAY

17.11.2024

Buyuksehil Cennetler A.Ş. Kurum & Cennet Sekizler

Yayın YILMAZ



MUĞLA - MENTEŞE - AKÇAĞOVA-N20-C-01-b-1-c
(AYDIN)

(AYDIN)

0000

ELIPSOİD :GRS80
DATUM :ITRF96
BAŞLANGIÇ EPOKU :2005
PROJEKSİYON :UTM (27-3

MENTEŞE BELEDİYE BAŞKANLIĞI

MYAZNEMO TURASAY

9/1/2007