

PLAN MÜELLİFİ

AND
MİMARLIK İNŞAAT VE İNŞAAT
MÜHÜRÜNDÜK İTİFAK İLİMİNE SİKİSTİ
Mühür No: 118/2019/190. Cad. Beşiktaş
Kad. No: 15 BEŞİKTAŞ/İST. ÇANKAYA/ANKARA
Tel: 0 312 465 00 40 (Faks) Fax: 0 312 465 00 41
Çalışma No: 10/19/190/190

Staan ÖZCAN
"A Grubu İmar Planı"
Yerleşim Yeri: 1994 (GAZİ ÜNİ.)
Sicil No: 8116 - MMOB SPO

KONTROL EDİCİLER

AYDIN AKIN

Fulya Gülşen ATES

Mehmet ÖHAN

SUBE MÜDÜRÜ


Çiğdem KASAPÇI

Plan İşlem No (PIN) : NP-481136699
Ölçek : 1/25.000

Muğla İl, Bodrum İlçe, Büyükşehir Belediye Başkanlığının
plan onama yetkisi bakımından alınan Bakanlık kararları II sıklık planı
pahası, 4 adet plan onama pahası ve 1 adet gösterim pahasıdır.
Büyükşehir Belediye Başkanlığı 14/05/2020 tarih ve 102 sayılı karar ile onaylanmıştır.



N19-D2

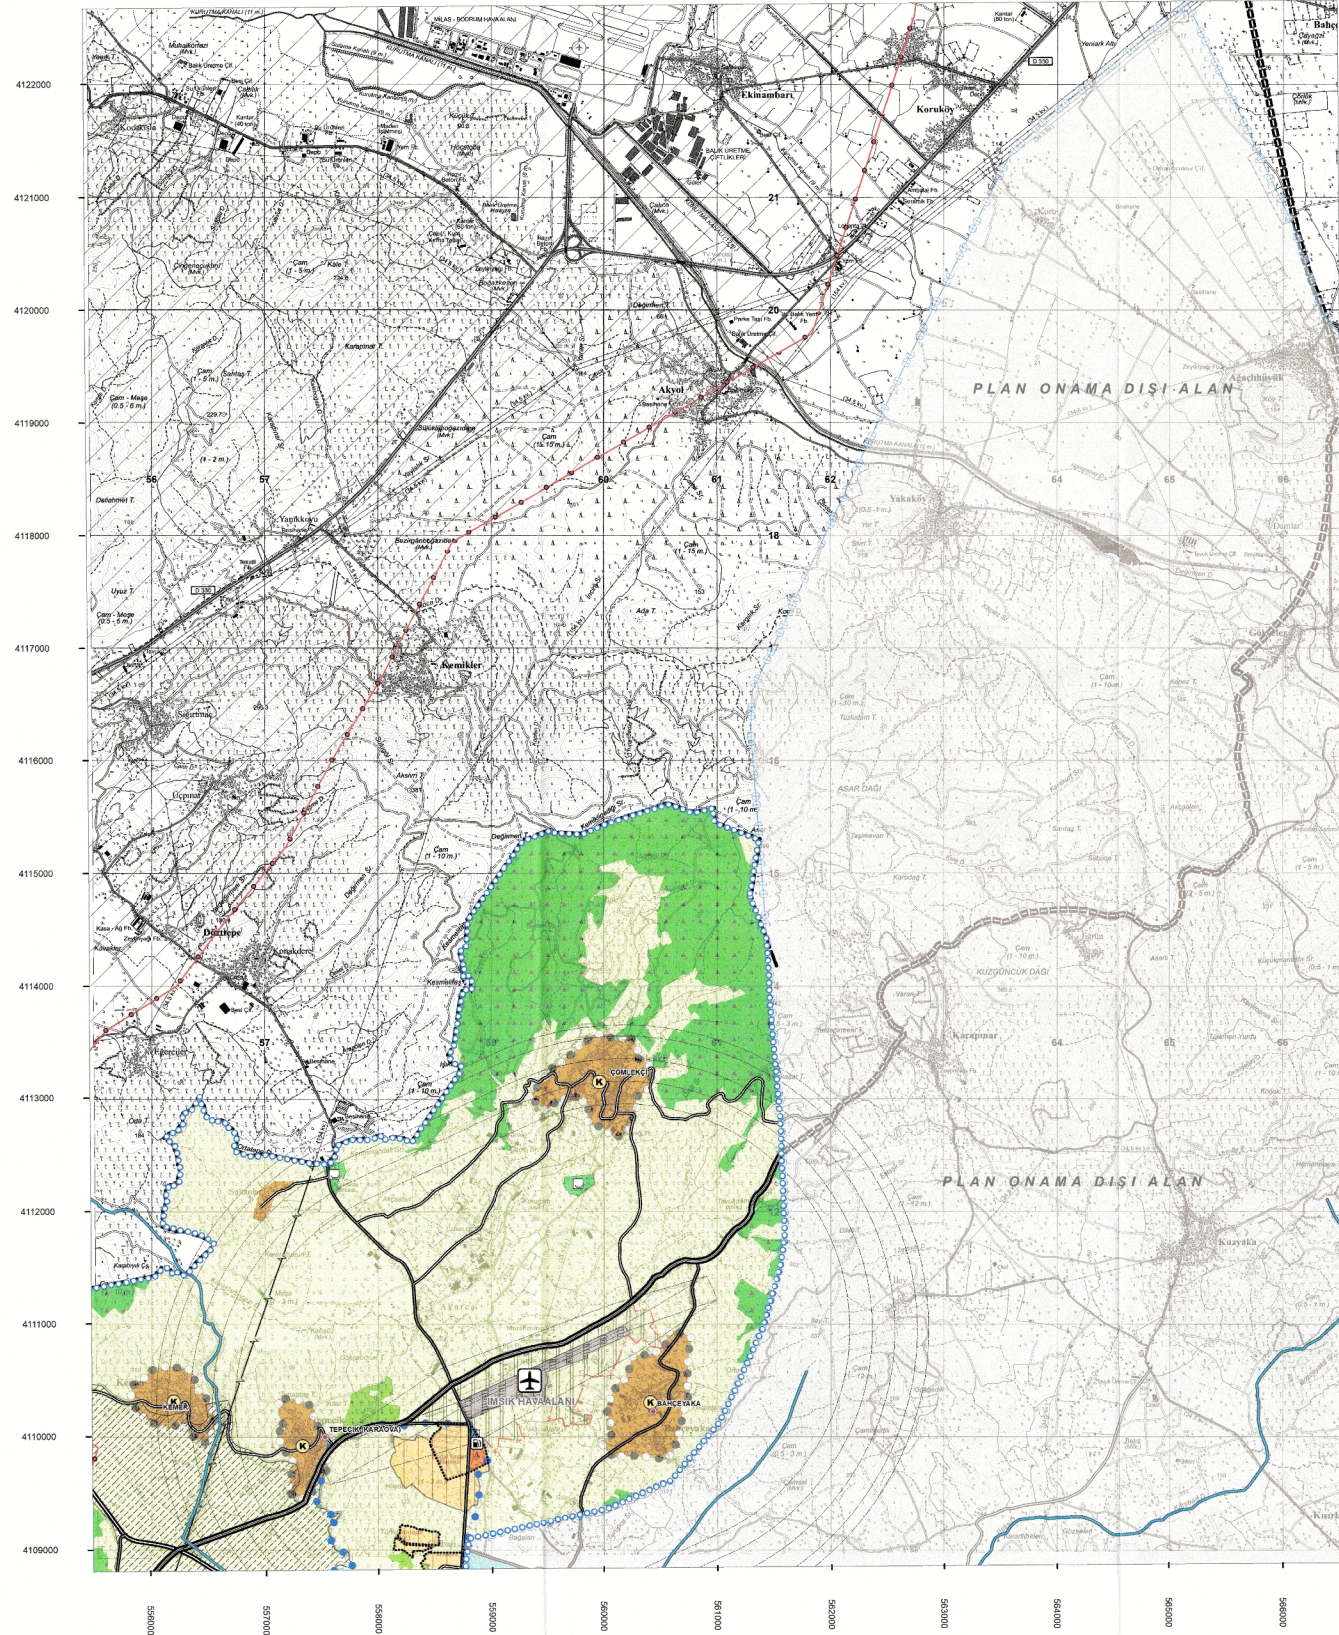

Projeksiyon: UTM 6 (Universal Transverse Mercator)
Datum : ED -50
Zone: 35

1/25.000