

M19-C4	M19-D3	M19-C4
N18-B2	N18-A1	N19-A2
N18-B3	N19-A4	N19-A3
N18-C2	N19-D1	N19-D2
N19-C1	N19-C2	N20-D1
N19-C4	N19-C3	N20-D4
O19-B1		

PLAN MÜELLİFİ

İNŞAAT VE İMAR PLANLAMA VE İNŞAAT MÜHÜRÜ
SİİTAN ÖZCAN
MİLLÎ İMAR PLANI
1/25.000 ÖLÇEKLİ NAZIM İMAR PLANI
MİLAS İLÇESİ

KONTROLDEŞLER

ŞEHİR MÜHÜRÜ
MİLAS İLÇESİ

ŞEHİR MÜHÜRÜ
MİLAS İLÇESİ

ŞEHİR MÜHÜRÜ
MİLAS İLÇESİ

ŞEHİR MÜHÜRÜ
MİLAS İLÇESİ

ŞEHİR MÜHÜRÜ
MİLAS İLÇESİ


Plan İşlem No (PİN) : PİN- 481136706
Ölçek : 1/25.000

Miğla İl Milas İlçe, Büyükşehir Belediye Başkanlığının plan onama yetkisi bulunan alması ile ilgili hususların 23 adet plan parçası, 4 adet plan notu parçası ve 1 adet gösterim parçasında bulunan, Miğla İl Milas İlçe 1/25.000 Ölçekli Nazım İmar Planı Miğla Büyükşehir Belediye Meclisinin 1408/2026 tarih ve 101 sayılı karar ile onaylanmıştır.

İMAR VE BİNA BİREKİMLİK BİREKİMLİK



N19-A3

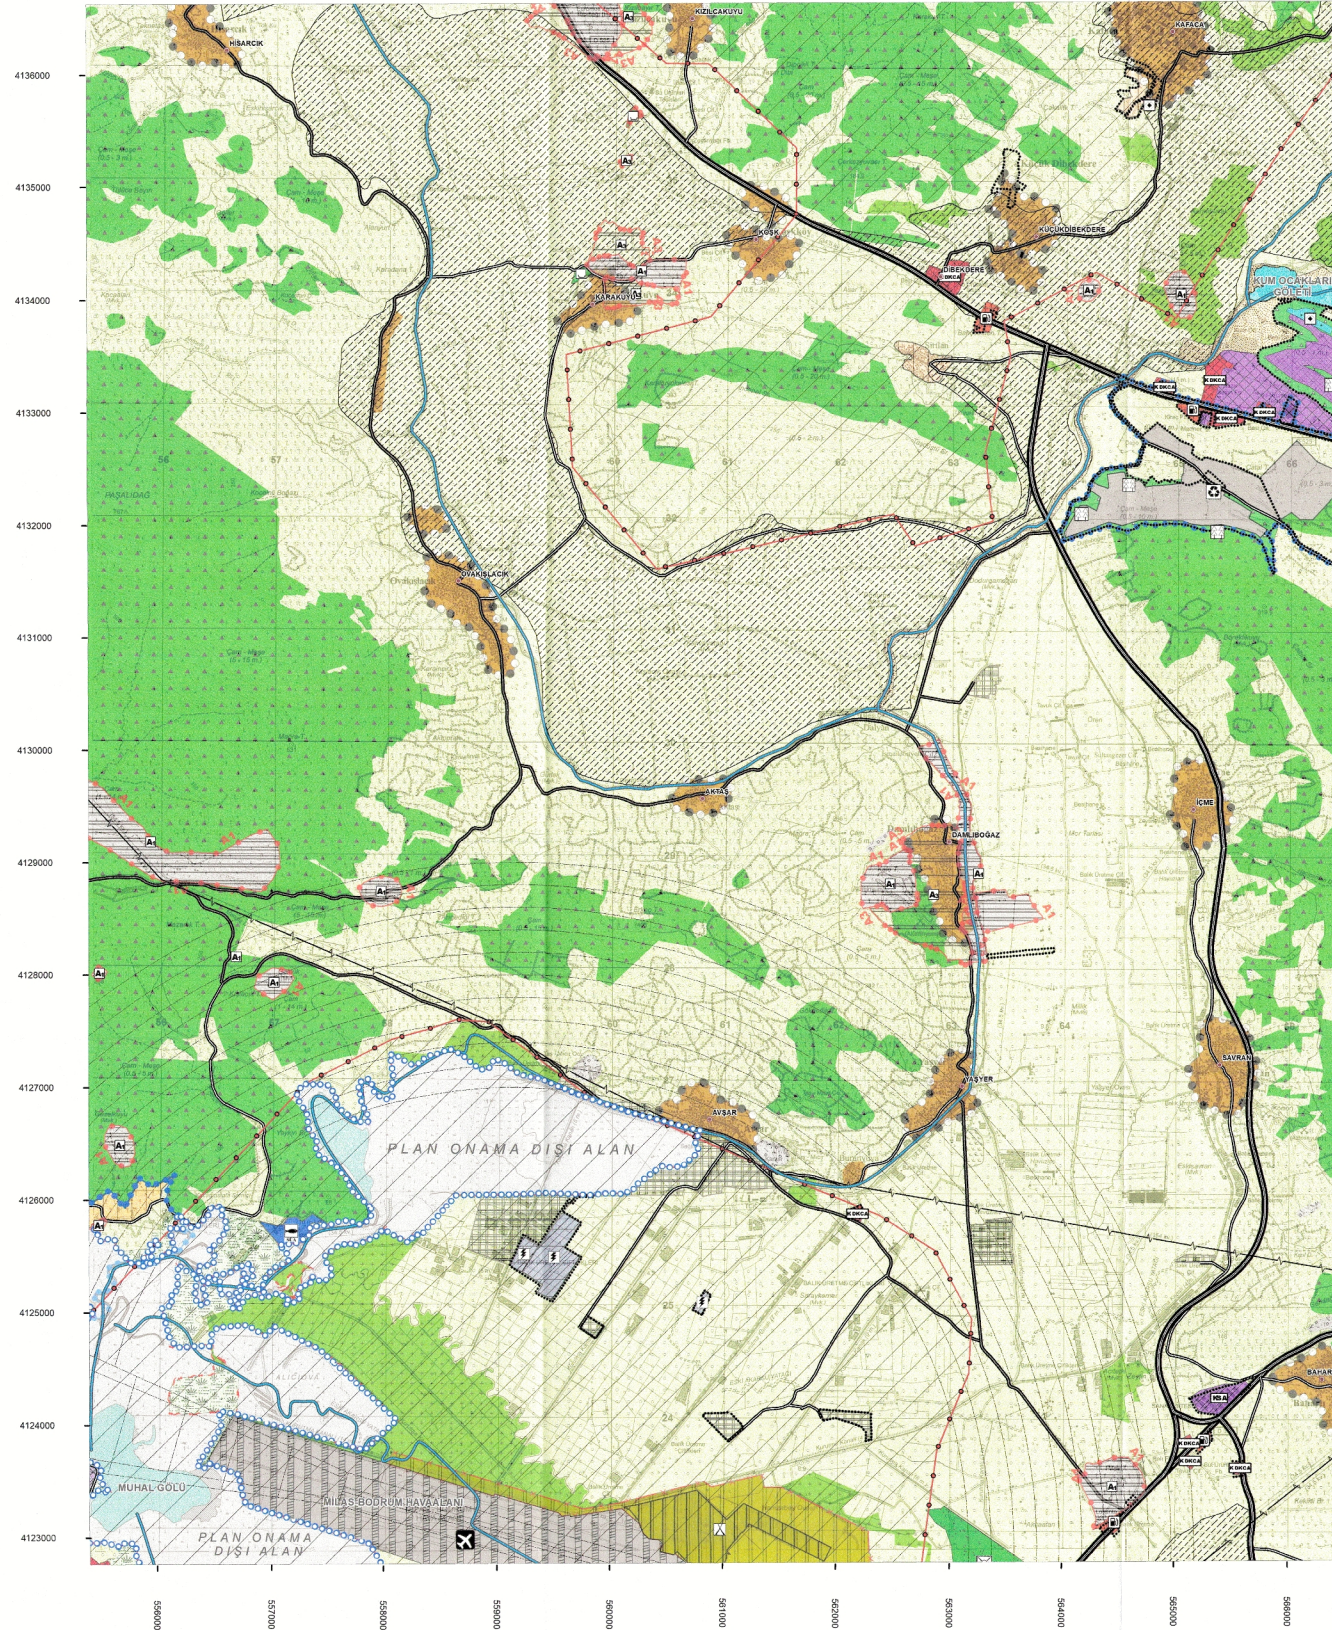

Projeksiyon: UTM 6 (Universal Transverse Mercator)
Datum: ED - 50
Zone: 35

1/25.000