

MUĞLA İLİ, ORTACA İLÇESİ, MERKEZ MAHALLESİ
316 ADA 3-5-13-14-15-16 PARSELLER
1/5000 ÖLÇEKLİ NAZIM İMAR PLANI DEĞİŞİKLİĞİ

PAFTA NO: O21-B-16-A ÖLÇEK: 1/5000

PAFTA ANAHTARI

PLAN MÜELLİFİ

Hüseyin HANER
Şehir Plancısı (T.C.)
Diplom No: 20154
Kartel No: 100/100
Çizim No: 7/1

MUĞLA İLİ, ORTACA İLÇESİ, MERKEZ MAHALLESİ
316 ADA 3-5-13-14-15-16 PARSELLER
1/5000 ÖLÇEKLİ NAZIM İMAR PLANI DEĞİŞİKLİĞİ

ONAY

Kontrol Eden


İmar ve Şehircilik Dairesi Dosya No : NİP. C. 811358/06
Plan İşlem Numarası (PIN) : 1/5000
Ölçek :

Muğla İli Ortaca İlçesi, Merkez Mahallesi, 316 ada, 3,5,13,14,15 ve 16 parsel numaralı taşınmazlara yönelik hazırlanan 1 (bir) adet paftadan ibaret Nazım İmar Planı Değişikliği, Muğla Büyükşehir Belediye Meclisi'nin 14.04/2028 tarihli ve 132 sayılı Kararı ile aynen değiştirilerek onaylanmıştır.

İmar ve Şehircilik
Dairesi Başkanı



ORTACA
(MUĞLA)
021-b-16-a

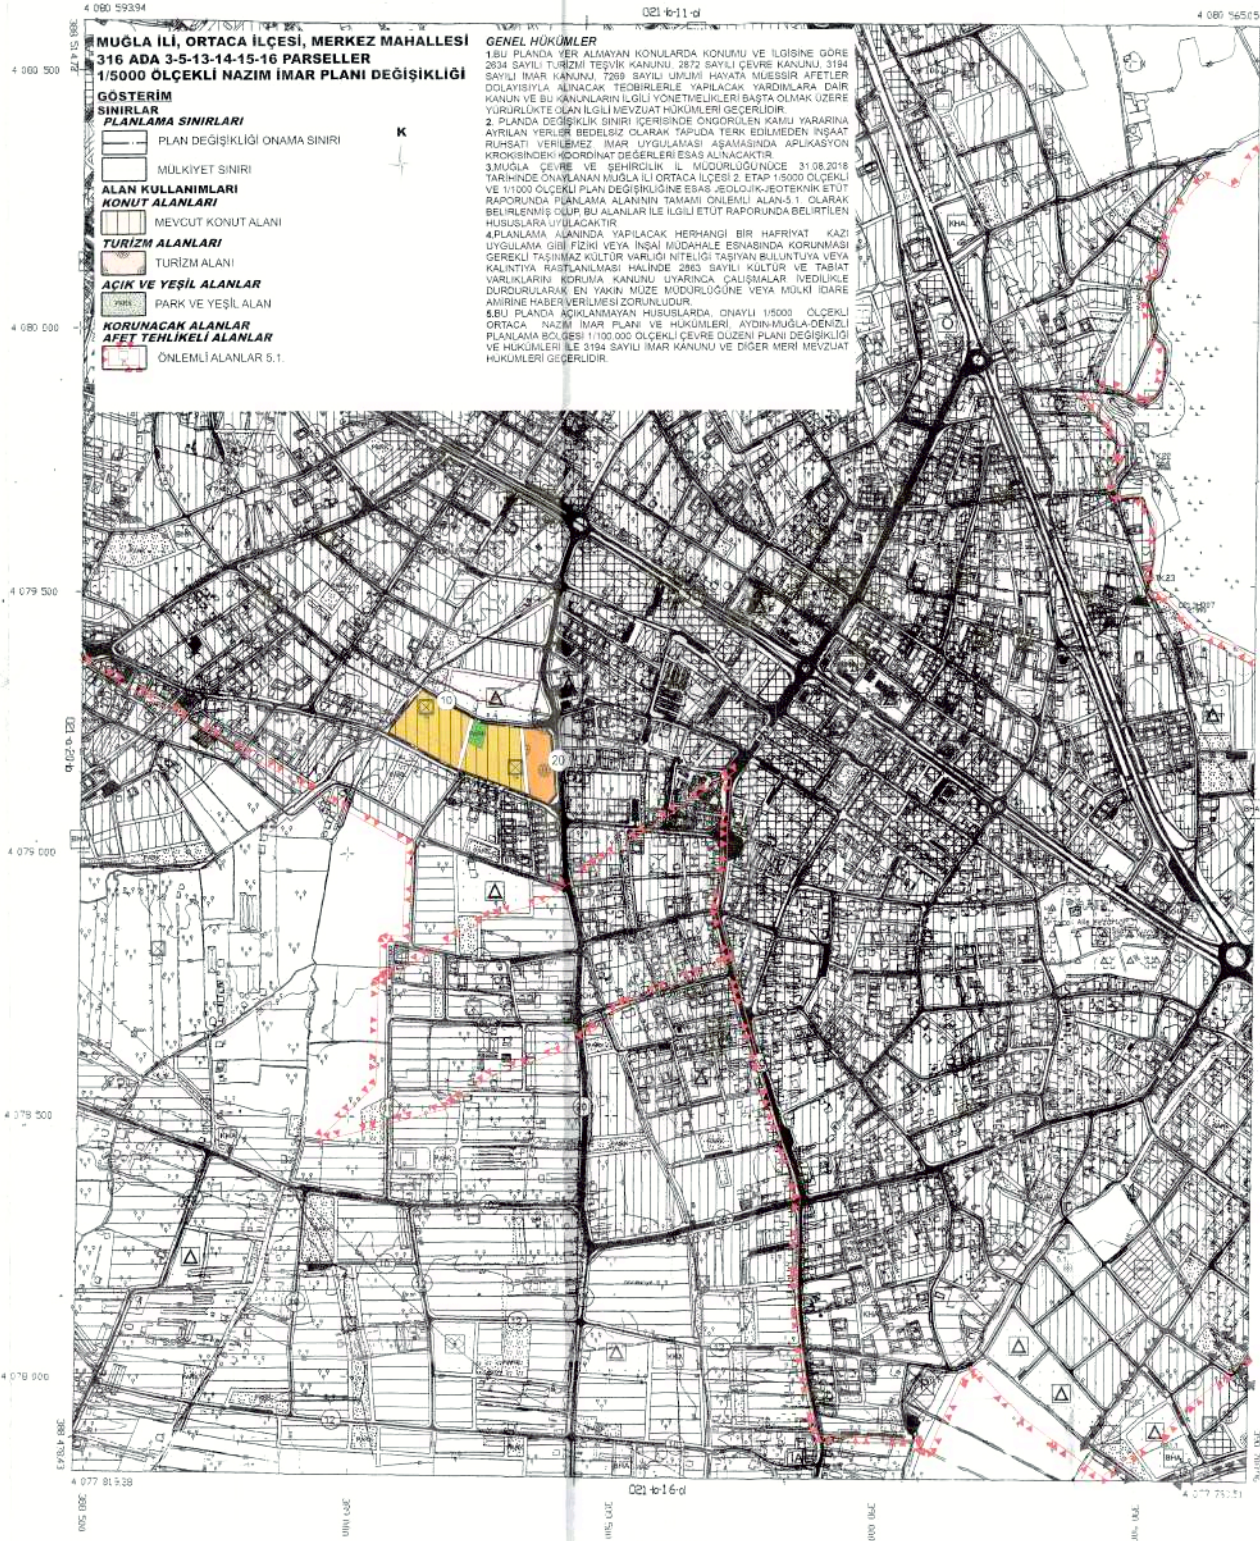

İMAR VE ŞEHİRCİLİK DAİRESİ MÜDÜRLÜĞÜ
MÜHÜR
14.04/2028 TARİHLİ VE 132 SAYILI KARARLA
AYNEN DEĞİŞİTİRİLMİŞTİR.
9.07.2027



İLERİ BAĞLAK
A. EKİDAR ŞEHİRCİLİK
MÜHÜR DAİRESİ BAŞKANI

1/5000

ORTACA
(MUĞLA)
021-b-16-a