



MUGLA İLİ, MENTEŞE İLÇESİ, DÜĞEREK MAHALLESİ, 1482 ADA 1 PARSEL BELEDİYE HİZMET ALANI (SAĞLIK, SOSYAL HİZMET VE SPOR TESİSİ ALANI) VE ELEKTRONİK HABERLEŞME ALTYAPU ALANI AMAÇLI 1/1000 ÖLÇEKLİ UYGULAMA İMAR PLANI DEĞİŞİKLİĞİ	
PAFTA NO: N20-C-04-D-4-B	ÖLÇEK: 1/1000
PAFTA ANAHTARI	
PLAN MÜELLİFİ	
ONAY	
Hazırlayan/ Kontrol Eden Hazarı Kontrol eden Şube Plançisi	İmar ve Şehircilik Dairesi Dosya No : UIP-4/1133454 Plan İşlem Numarası (PIN) : 1/1000 Ölçek
Şube Müdürü	Muğla İli, Menteşe İlçesi, Düğerek Mahallesi, 1482 ada, 1 parsel numaralı taşınmazın yöneltik Belediye Hizmet Alanı (Sağlık, Sosyal Hizmet, Spor Tesis Alanı) ve Elektronik Haberleşme Altyapı Alanı amaçlı hazırlanan 2 (iki) adet paftadan ibaret 1/1000 Ölçekli Uygulama İmar Planı Değişikliği, Muğla Büyükşehir Belediye Meclisi'nin 14.05.2026 tarihli ve 130. sayılı Kararı ile aynen değiştirilerek onaylanmıştır.
	İmar ve Şehircilik Dairesi Başkanı Onur DEMİRKAS Muğla İli, Menteşe İlçesi, Düğerek Mahallesi, 1482 Ada 1 Parsel Numaralı Taşınmazın Yöneltik Belediye Hizmet Alanı (Sağlık, Sosyal Hizmet, Spor Tesis Alanı) ve Elektronik Haberleşme Altyapı Alanı Amaçlı 1/1000 Ölçekli Uygulama İmar Planı Değişikliği

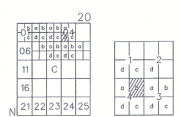

MENTEŞE
(MUGLA)

N20-c-04-d-4-b

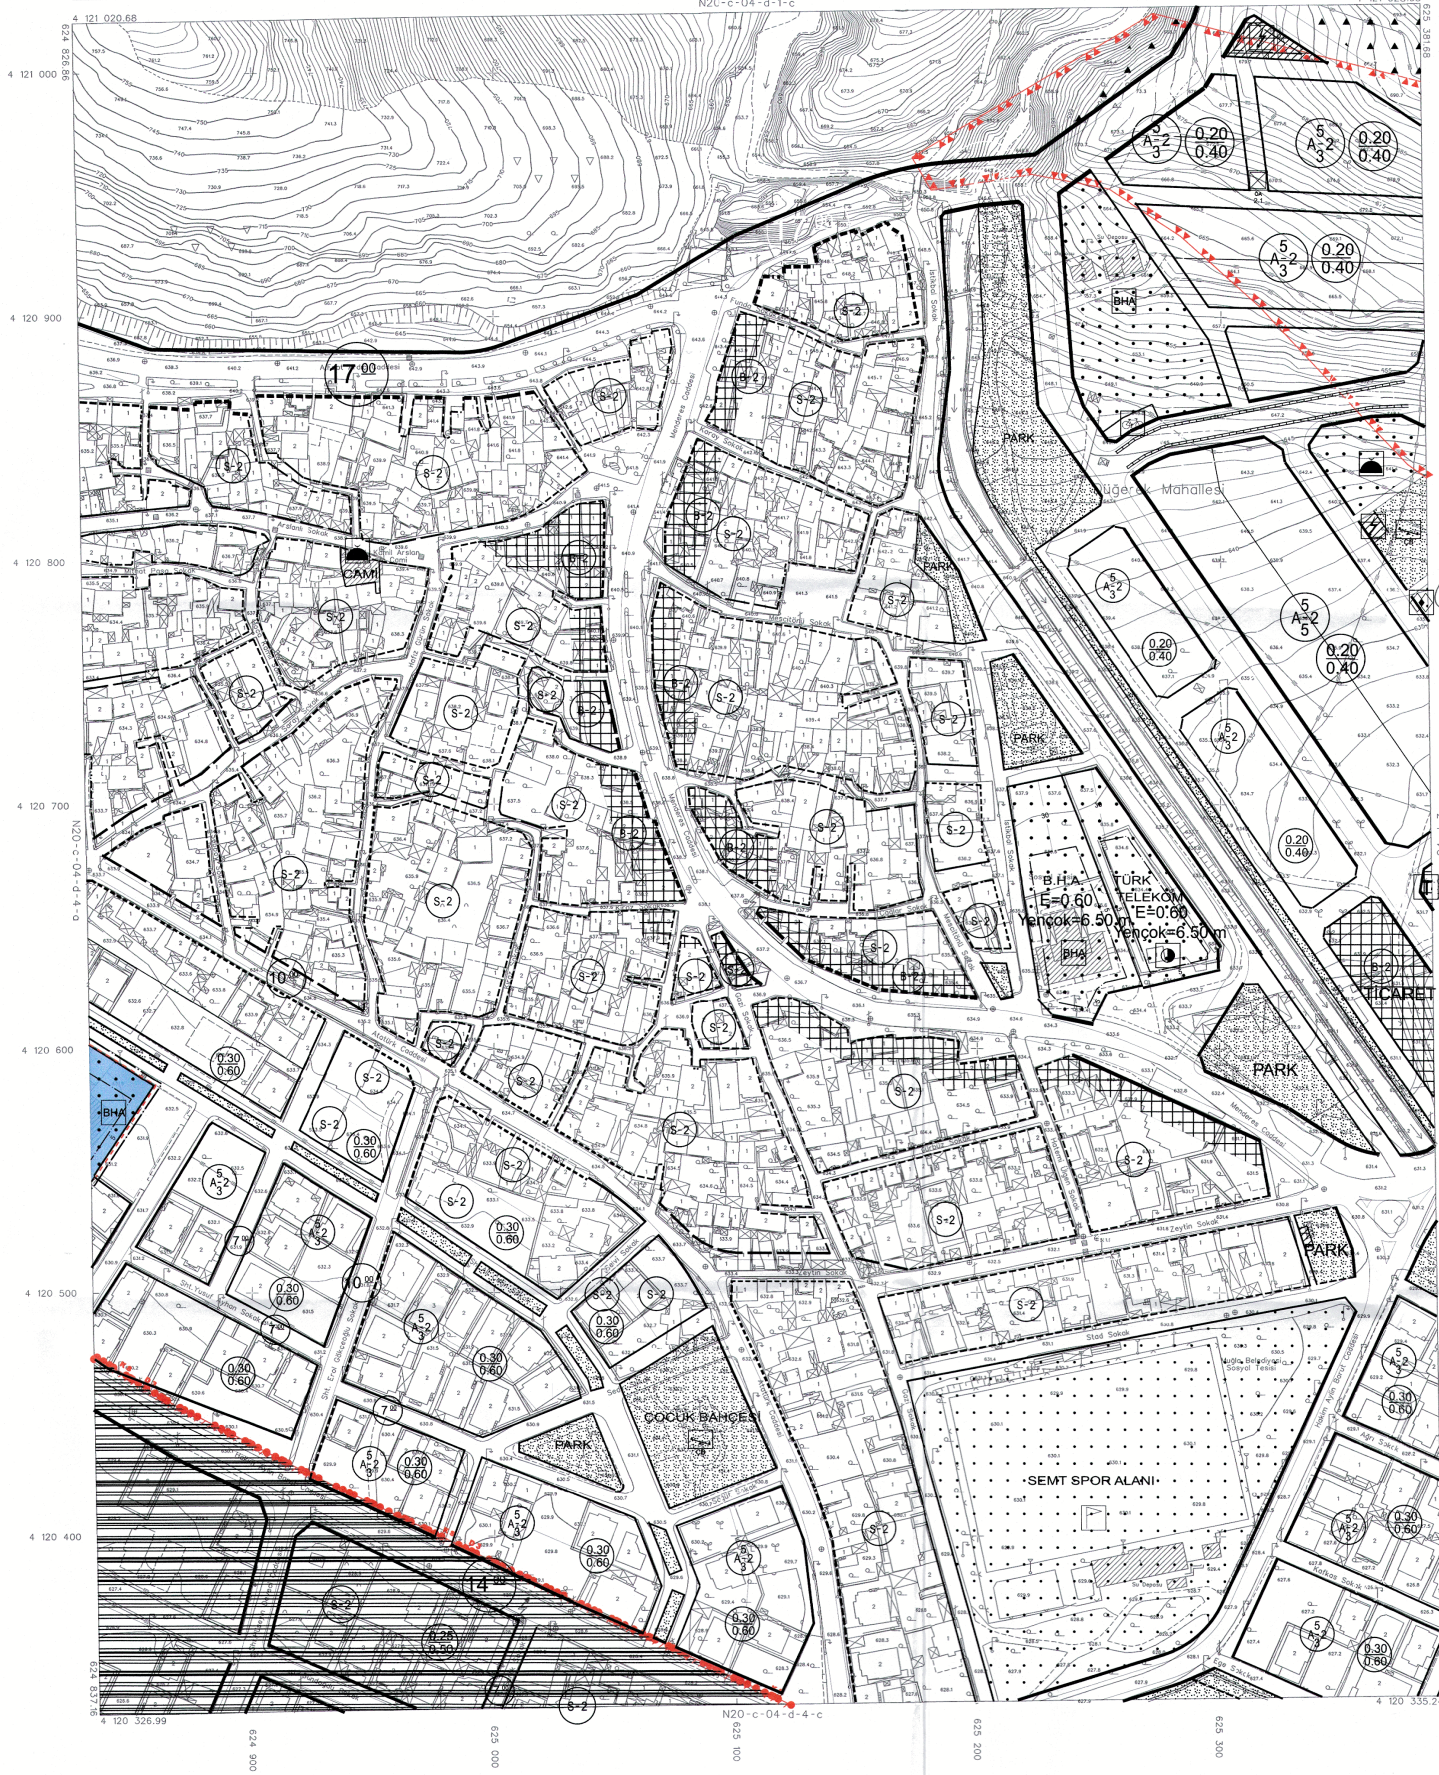

İTIF 96 KOORDİNAT SİSTEMİNDE VE 2005.0 EPOĞUÇUK WİTİREYETİ İMİN HARİTA MÜHÜRÜ, HESAPLI İSTİSNA İZİNİ ALAN 221 KİLOMETRE KÜÇÜK HARİTA 304 SAYILI İMİN KANUNUNUN 7 YA MADDESİNE GÖRE İZLENİLE, OLANDIR.

KONTROL
İLBAN A.ŞİM 20/04/2021 TARİHİ VE 1424 SAYILI YAZILI İLE KONTROL EDİLMİŞTİR.

THEK
1000/0000
HARİTA MÜHÜRÜ
2021

ÖZLEM GENÇER
HARİTA ŞUBE MÜDÜRÜ
2021

0001
25.05.2021
MÜHÜRÜ
MÜHÜRÜ
2021

MENTEŞE N20-c-04-d-4-b
(MUGLA)

HAZIRAN 2020 TARİHİNDE ÇEKİLEN HAVA FOTOĞRAFLARINDAN ÜRETİLEN PAFTA ALANINA, KONTROL EDİLMİŞ VE YERSEL BÜTÜNLEME İMİN DİŞİ ÇATI İZİNLERİNDEN YARLANMIŞTIR.

1/1000

MÜHÜRÜ İMİN HARİTA MÜHÜRÜ İZLENİLE DİR