

PLAN MÜELLİFİ

AND
KABİTA İMAR PLANLAMA VE İNŞAAT
MÜHENDİSLİK TİCARET LİMİTED ŞİRKETİ
Mühürhan Mah. İnönü Bulvarı 1006. Kat. Bodrum/VİLLA
Kartı Sokak No: 15 BEŞİKTAS/İSTANBUL/ TÜRKİYE
Tel: 0 212 465 00 00 / 0212 465 00 01
E-posta: info@kabita.com.tr / kabita@kabita.com.tr

Sinan ÖZCAN
-A Grubu İmar Planı
Yapımına Yetkili Şehir Plancısı
No: 1894 (GAZİ ÜNİ.)
TMMOB SPO

KONTROL EDİCİLER

Alınan İmar Planı
Şehir Plancısı

Yerel Yürürlük AİTES
Şehir Plancısı

İmar Planı
Şehir Plancısı

Şehir Plancısı

SUBE MÜDÜRÜ


Şehir Plancısı

Plan İşlem No (PİN) : NİP-481136699
Ölçek : 1/25.000

Muğla İl Bodrum İlçe Büyükşehir Belediye Başkanlığının
plan onama yetkisi bulunan alanı bölünmüştür. II. sınıfta plan
patlaması, 4. sınıfta plan notu patlaması ve I. sınıfta gösterim patlaması
Bununla birlikte Bodrum İlçe 1/25.000 Ölçekli Nazım İmar Planı Muğla Büyükşehir
Belediye Meclisinin 14/03/2020 tarih ve 162 sayılı karar ile onaylanmıştır.



N19-D4

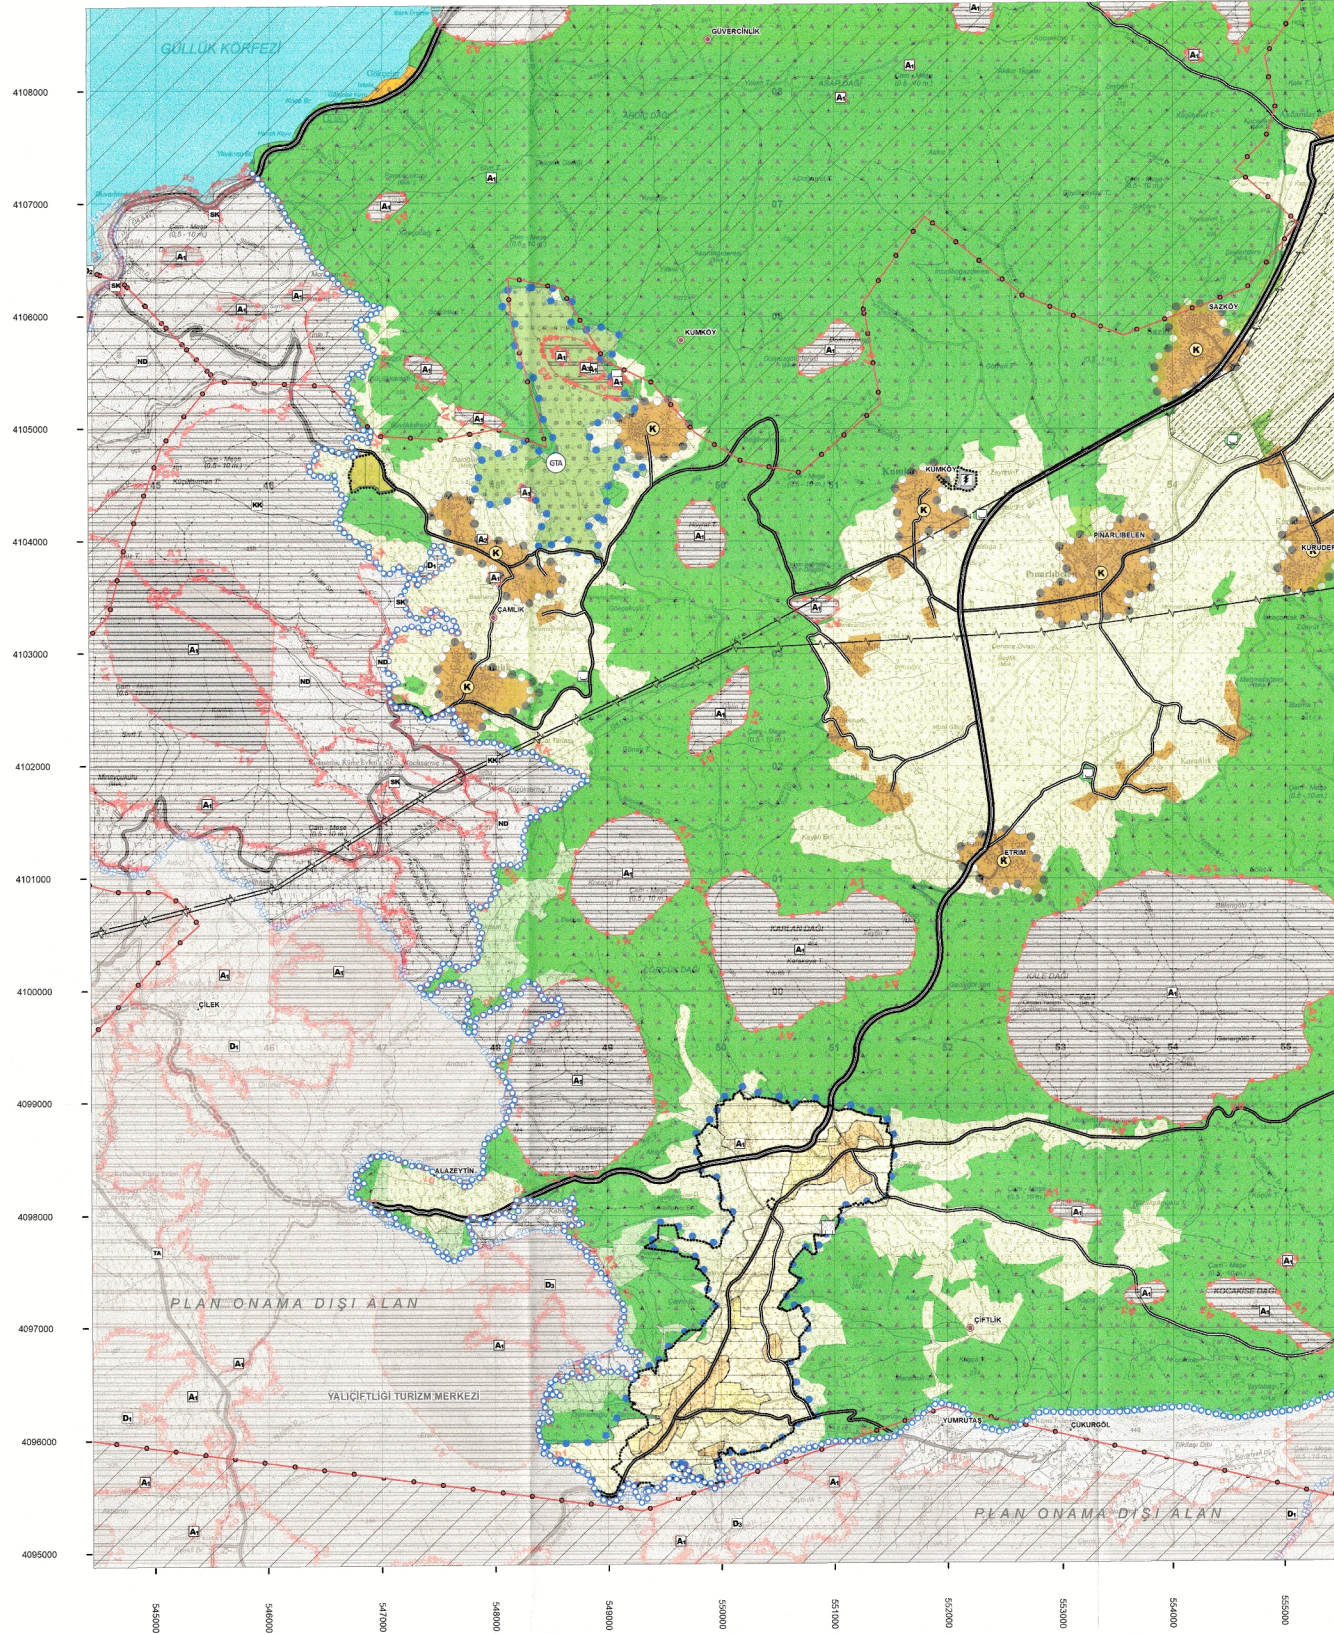

Projeksiyon: UTM 6 (Universal Transverse Mercator)
Datum: ED - 50
Zone: 35

1/25.000