KINIK MAHALLESİ PARSELASYON HARİTASI

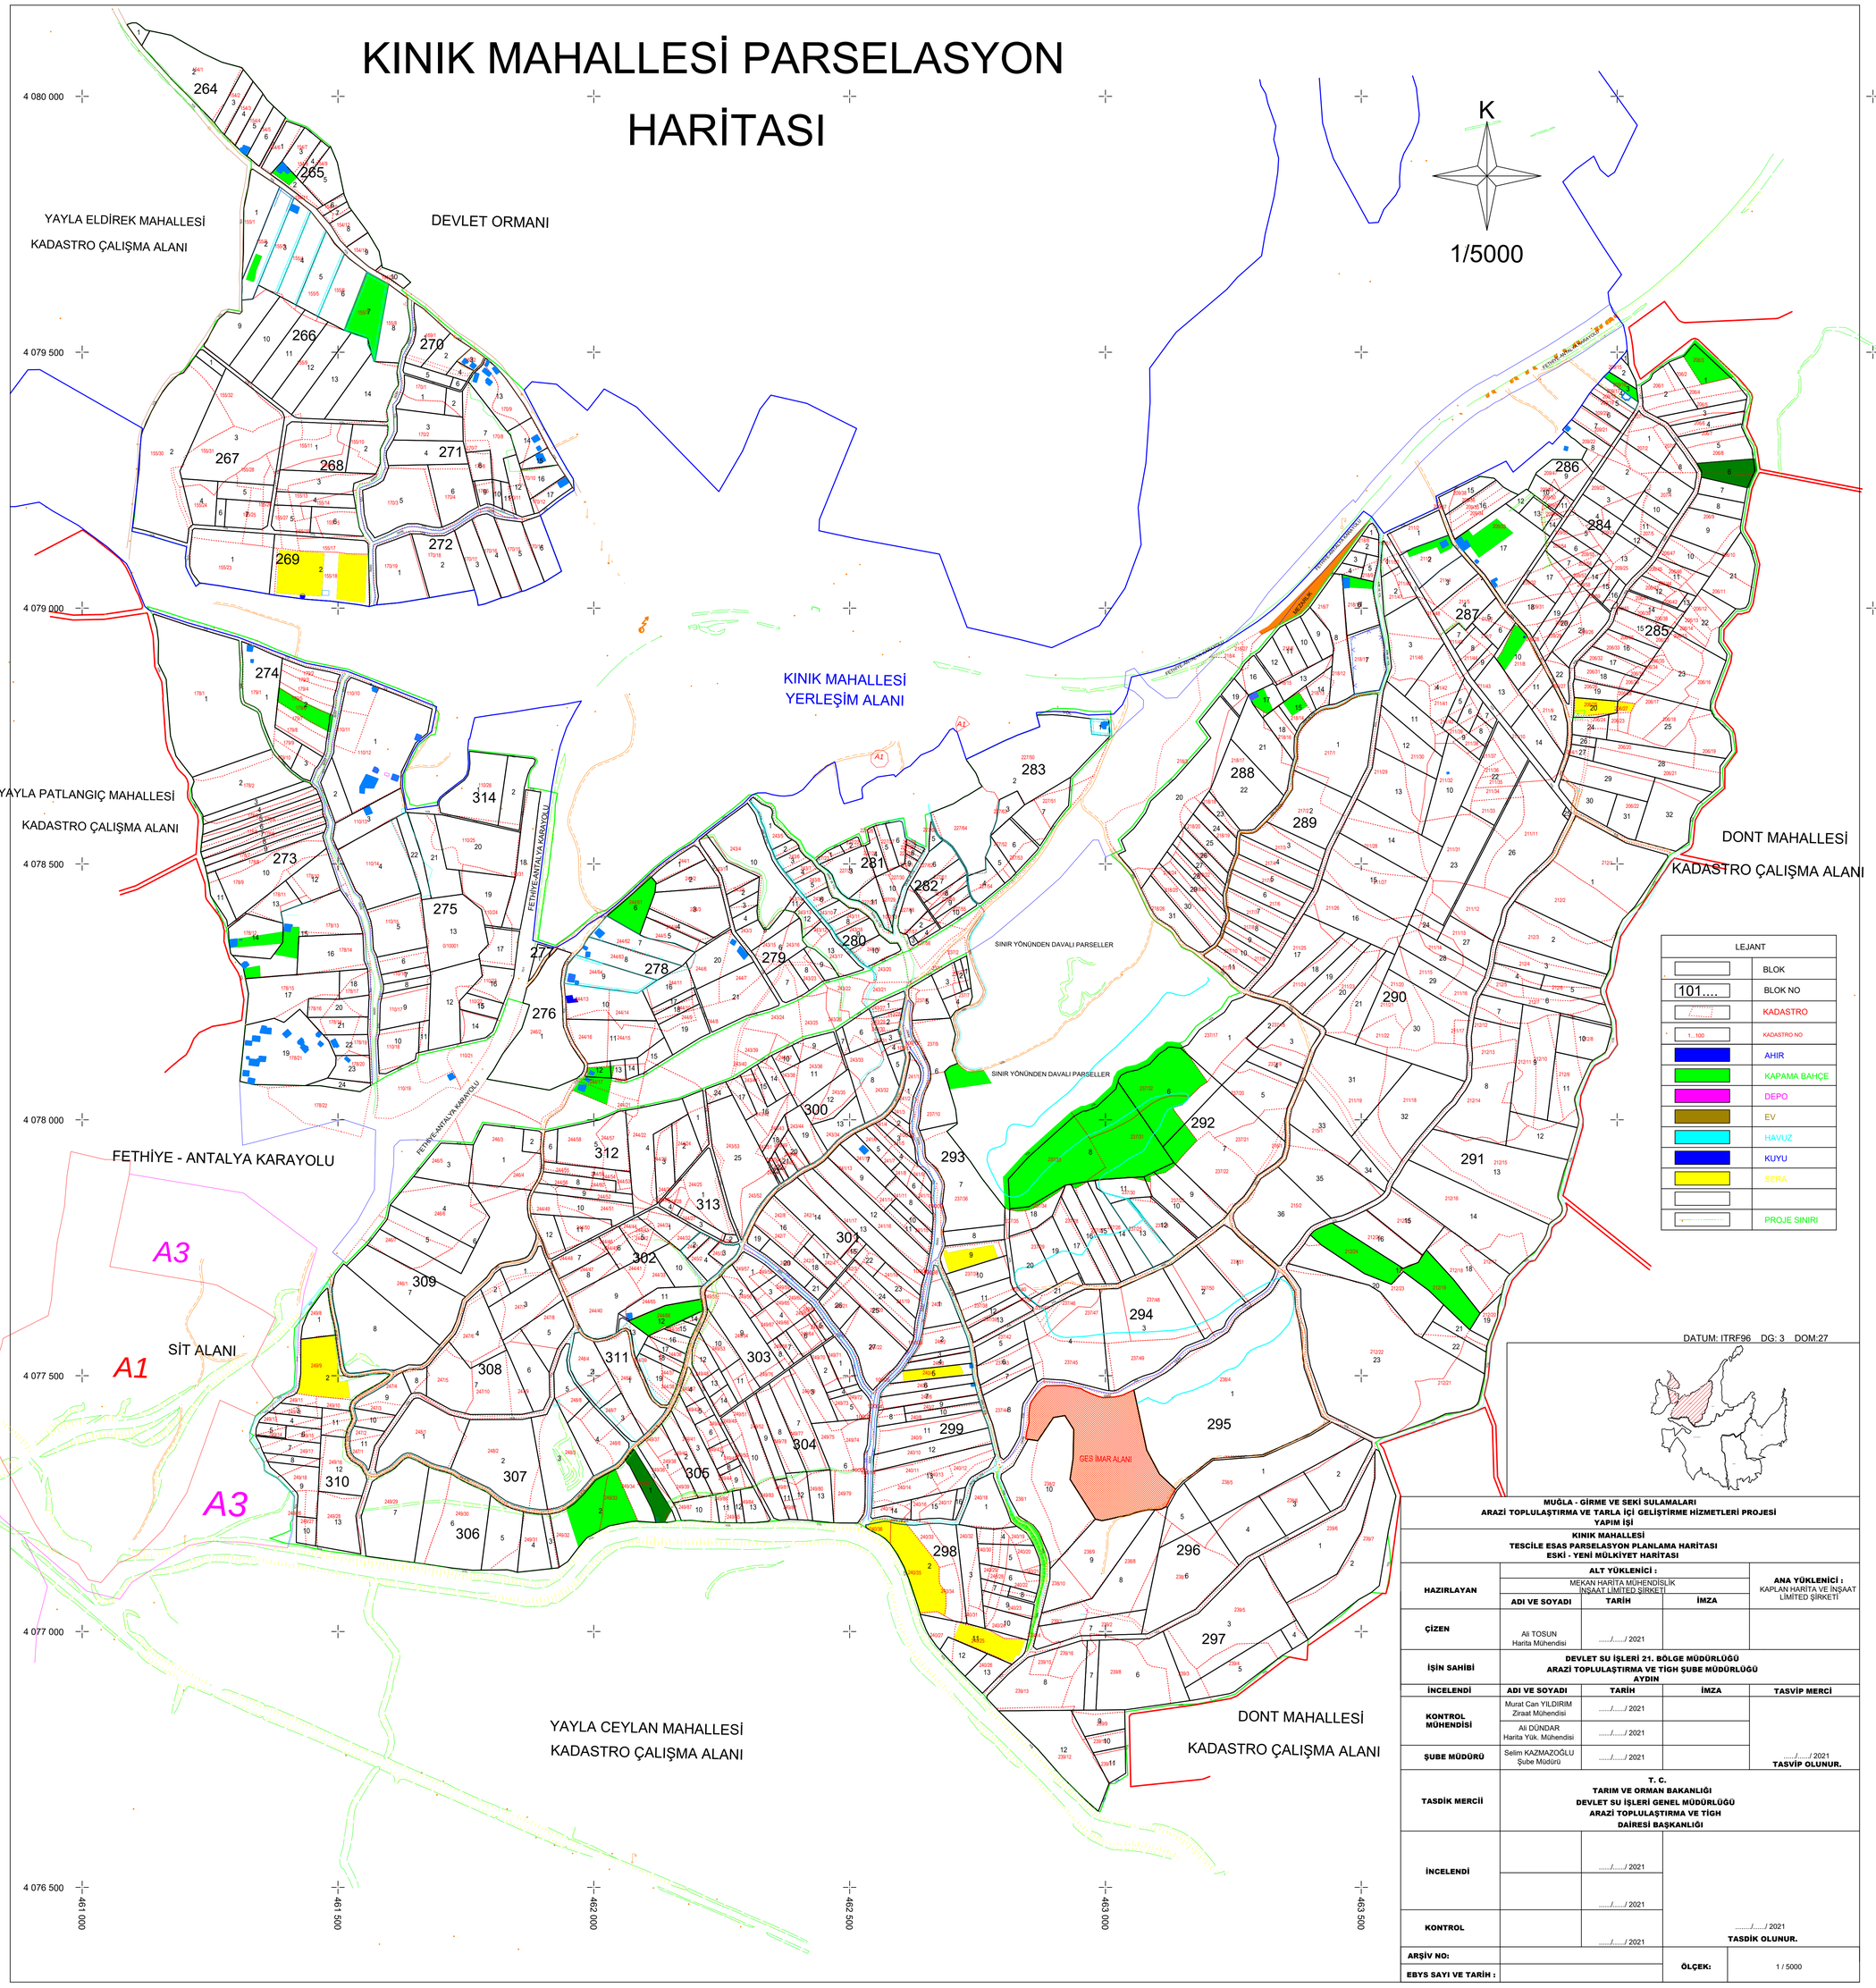

LEJANT

	BLOK
101....	BLOK NO
	KADASTRO
1...100	KADASTRO NO
	AHIR
	KAPAMA BAHÇE
	DEPO
	EV
	HAVUZ
	KUYU
	SERA
	PROJE SINIRI

DATUM: ITRF96 DG: 3 DOM:27

MUĞLA - GİRME VE SEKİ SULAMALARI ARAZİ TOPLULAŞTIRMA VE TARLA İÇİ GELİŞTİRME HİZMETLERİ PROJESİ YAPIM İŞİ				
KINIK MAHALLESİ TESCİLE ESAS PARSELASYON PLANLAMA HARİTASI ESKİ - YENİ MÜLKİYET HARİTASI				
HAZIRLAYAN	**ALT YÜKLENİCİ :** MEKAN HARİTA MÜHENDİSLİK İNŞAAT LİMİTED ŞİRKETİ			**ANA YÜKLENİCİ :** KAPLAN HARİTA VE İNŞAAT LİMİTED ŞİRKETİ
	ADI VE SOYADI	**TARİH**	**İMZA**	
ÇİZEN	Ali TOSUN Harita Mühendisi	...../...../ 2021		
İŞİN SAHİBİ	**DEVLET SU İŞLERİ 21. BÖLGE MÜDÜRLÜĞÜ ARAZİ TOPLULAŞTIRMA VE TİGH ŞUBE MÜDÜRLÜĞÜ AYDIN**			
İNCELENDİ	**ADI VE SOYADI**	**TARİH**	**İMZA**	**TASVİP MERCİ**
KONTROL MÜHENDİSİ	Murat Can YILDIRIM Ziraat Mühendisi	...../...../ 2021		
	Ali DÜNDAR Harita Yük. Mühendisi	...../...../ 2021		
ŞUBE MÜDÜRÜ	Selim KAZMAZOĞLU Şube Müdürü	...../...../ 2021		...../...../ 2021 **TASVİP OLUNUR.**
TASDİK MERCİİ	**T. C. TARIM VE ORMAN BAKANLIĞI DEVLET SU İŞLERİ GENEL MÜDÜRLÜĞÜ ARAZİ TOPLULAŞTIRMA VE TİGH DAİRESİ BAŞKANLIĞI**			
İNCELENDİ		...../...../ 2021		...../...../ 2021 **TASDİK OLUNUR.**
		...../...../ 2021		
KONTROL		...../...../ 2021		
ARŞİV NO:			**ÖLÇEK:**	1 / 5000
EBYS SAYI VE TARİH :				