


GERİ DÖNÜŞÜM UYGULAMA PLANI

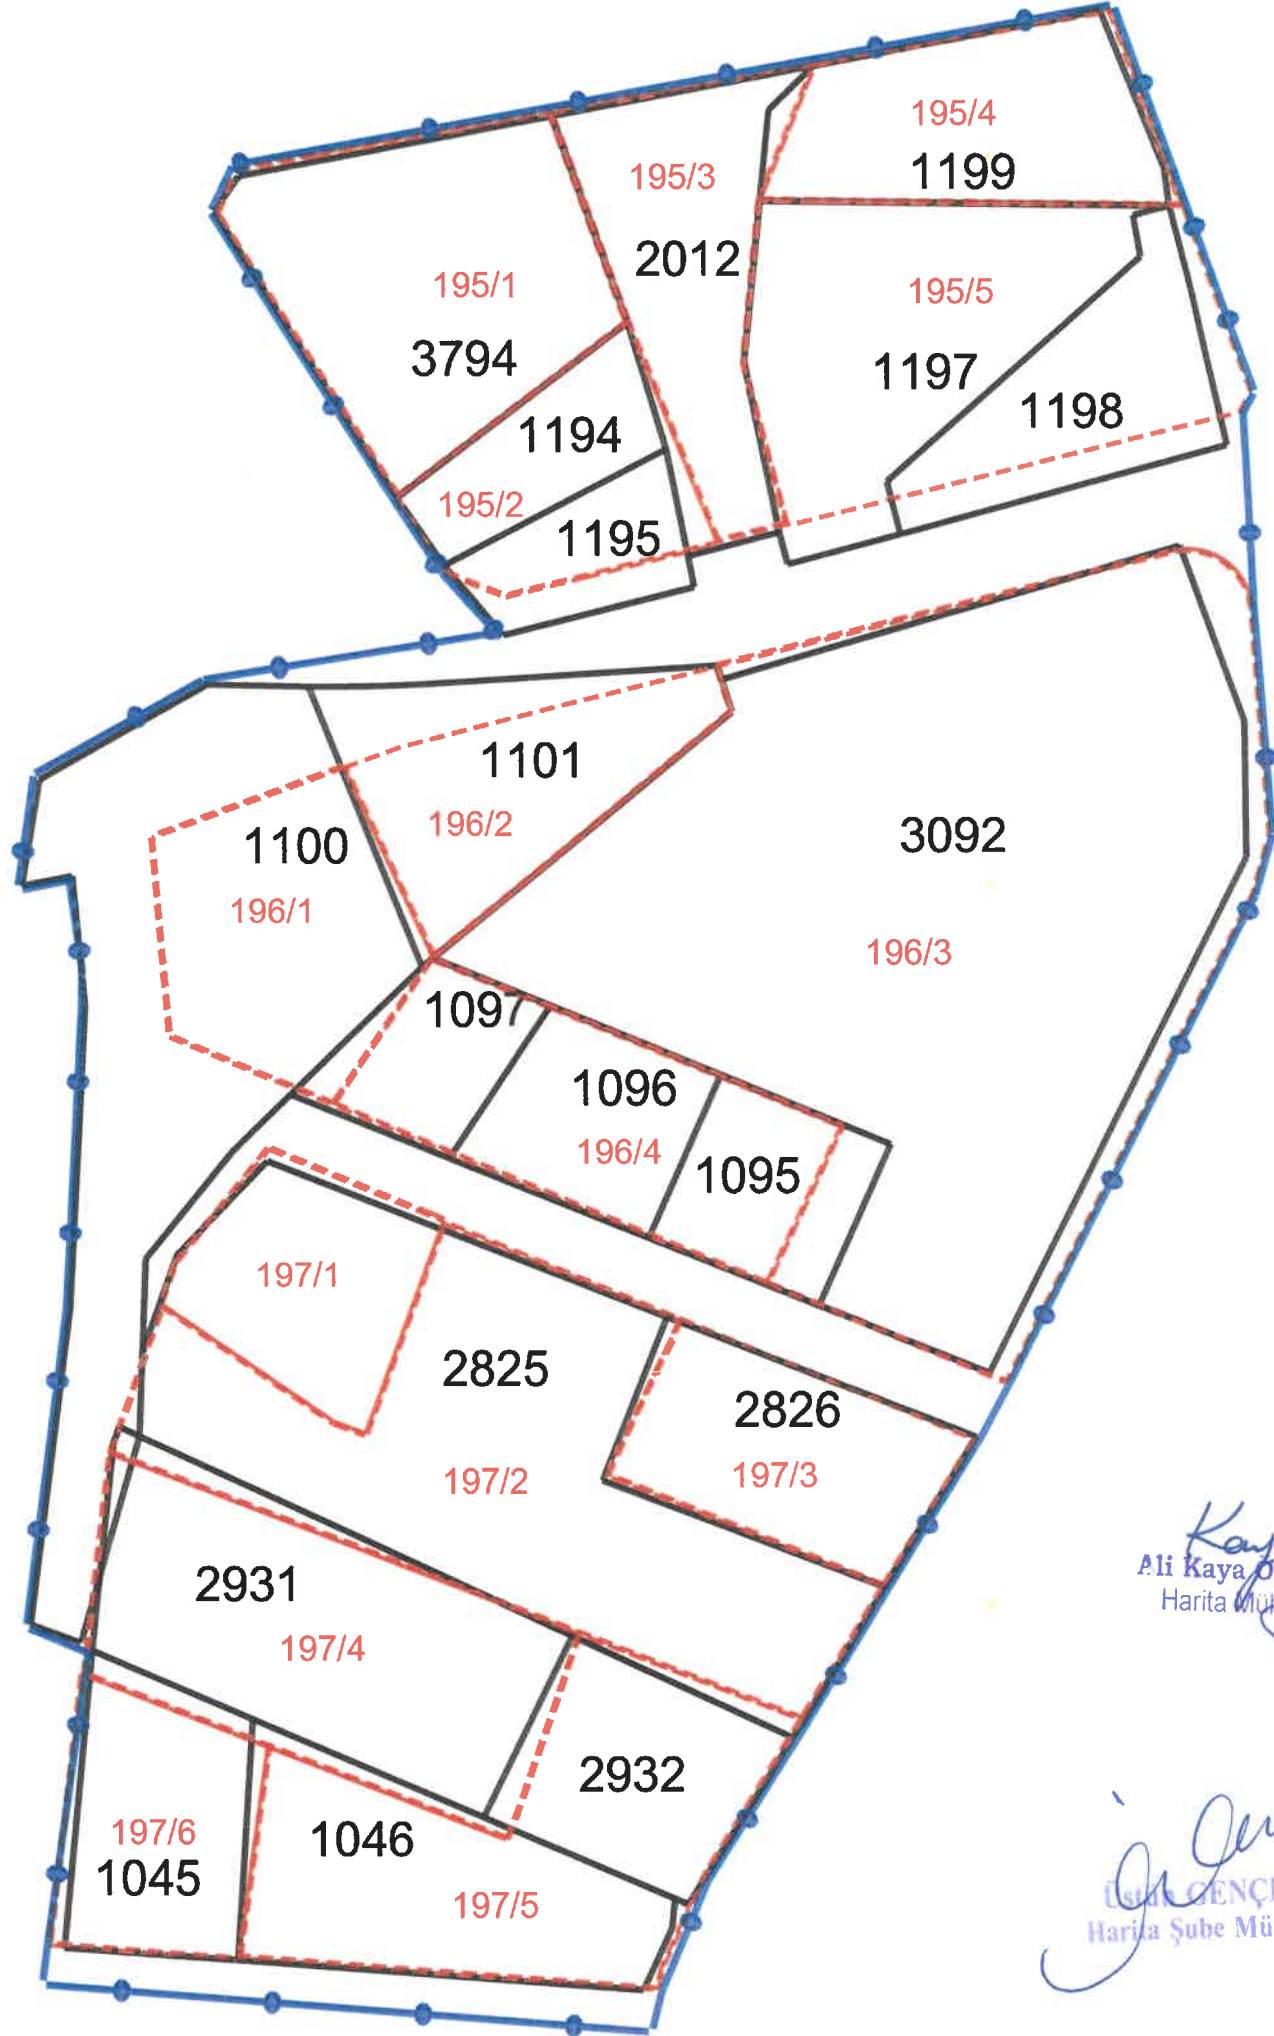

Ali Kaya ÖZCELİK
Harita Mühendisi

USK GENÇER
Harita Şube Müdürü

----- TESCİLLİ İMAR PARSELLERİ

———— GERİ DÖNÜŞÜM SONUCU OLUŞACAK PARSELLER

—●—●— GERİ DÖNÜŞÜM UYGULAMA SINIRI