



**MUĞLA İLİ, ULA İLÇESİ, KIZILAĞAÇ MAHALLESİ,
345 ADA 1 PARSEL VE 346 ADA 1 PARSEL
UYGULAMA İMAR PLANI DEĞİŞİKLİĞİ
AÇIKLAMA RAPORU**



İÇİNDEKİLER:

PLAN AÇIKLAMA RAPORU

PLANLAMA ALANININ KONUMU	2
İDARİ YAPI	4
ULAŞIM YAPISI	6
MÜLKİYET YAPISI	6
JEOLÖJİK DURUM	7
ÜST KADEME PLAN KARARLARI	8
PLANLAMA SÜRECİ ve MERİ UYGULAMA İMAR PLANI KARARLARI	10
KURUM GÖRÜŞLERİ	12
PLAN DEĞİŞİKLİĞİNİN GEREKÇESİ	12
PLAN DEĞİŞİKLİĞİ KARARLARI	13
PLAN HÜKÜMLERİ	14

PLAN DEĞİŞİKLİĞİ PAFTALARI

EKLER

1. BİLGİ PAFTALARI
 - a. 1/25.000 ölçekli Fiziki Harita
 - b. Uydu Fotoğrafları
 - c. 1/100.000 ölçekli ÇDP
 - d. 1/5000 ölçekli NİP
2. MÜLKİYETE İLİŞKİN BELGELER
 - a. Tapu
 - b. Mülkiyet Analizi
3. ONAYLI MİKROBÖLGELEME ETÜT RAPORU
 - a. Yerleşime Uygunluk Paftaları
4. TRAFİK ETÜT RAPORU






ALBANY, N.Y. SEP 10 1893

PLANLAMA ALANININ KONUMU:

Plan deęiřiklięine konu alan Muęla İline, Ula İlęesi, Kızılaęaç Mahallesi'nde tapunun 345 ada 1 parsel ve 346 ada 1 parsel numaralarında kayıtlı tařınmazların bulunduęu alanı kapsamaktadır.

Planlama alanı, kıyı Ege Bölgesinde, Muęla İline baęlı, Ula İlęesi'nde yer almaktadır. Ula, Muęla řehir merkezinin güneyinde, yaklaşık 15 km uzaklıkta yer almakta olup bahse konu planlama alanına D550 Aydın-Muęla Bölünmüş Devlet Karayolu'ndan ulařılabilmektedir.

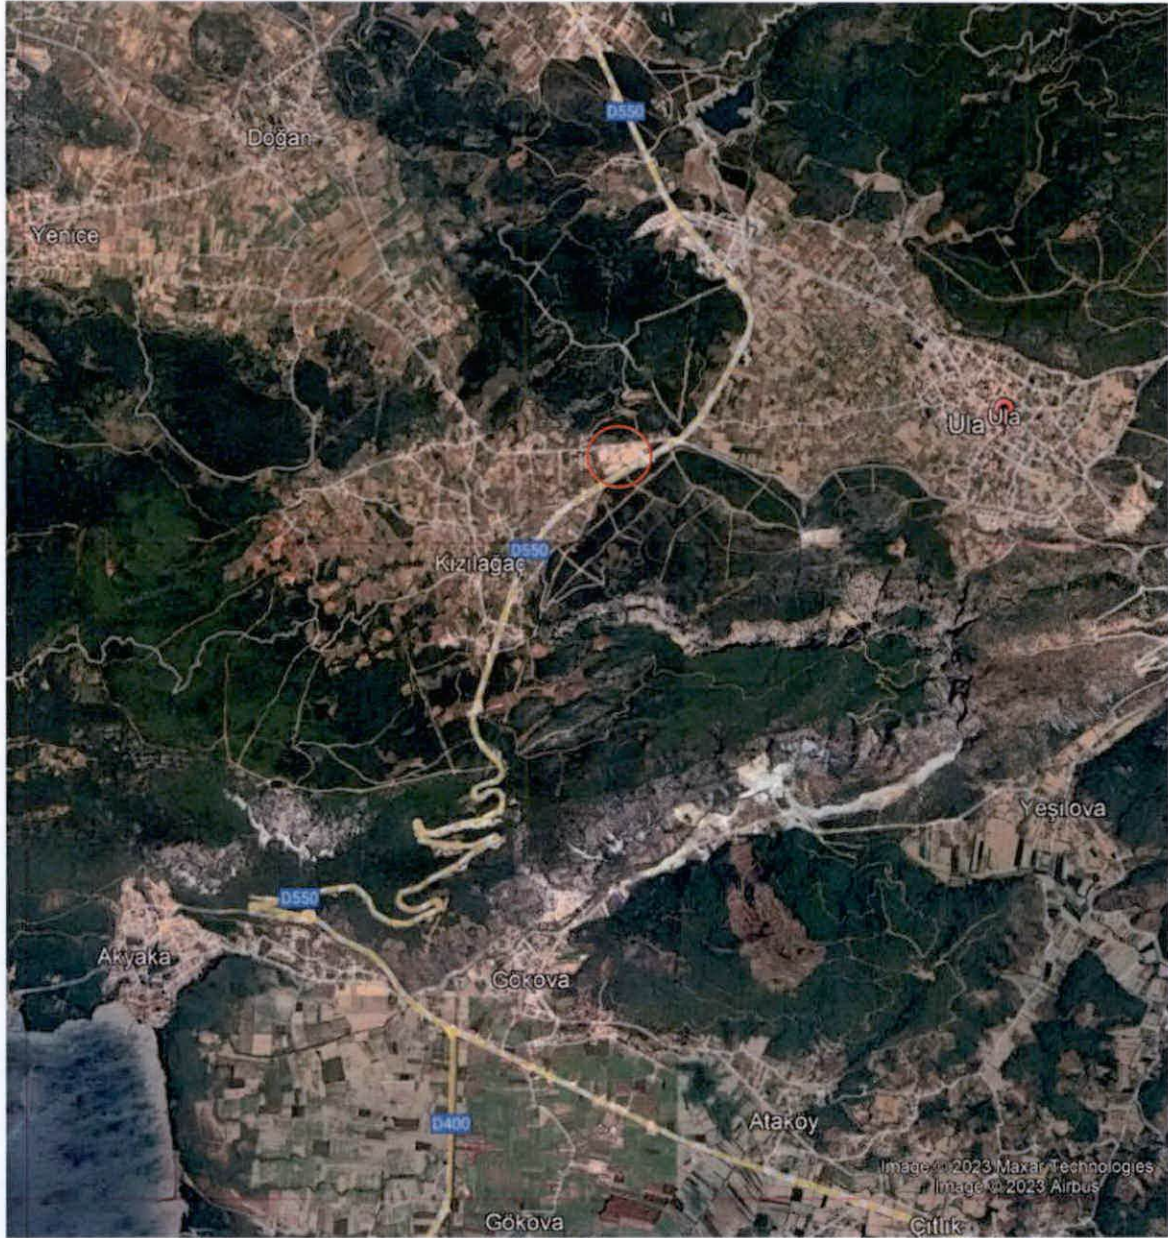


Görsel 1: Planlama alanının uydu fotoęrafındaki konumu





Görsel 2: Planlama alanının uydu fotoğrafındaki konumu

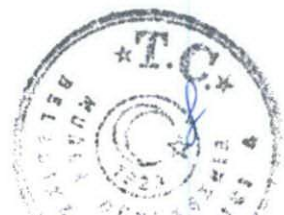



İDARİ YAPI:

Planlamaya konu olan alan, Muğla Büyükşehir Belediyesi ve Ula İlçe Belediyesi sınırları içerisinde yer almaktadır. Ula ilçesinin dört tarafı dağlarla çevrilidir. Kuzeyden Muğla, Batıdan Gökova Körfezi, Doğudan Köyceğiz, Güneyden Marmaris ilçesi ile komşudur. Yüzölçümü 407 km² ve denizden yüksekliği 600 metredir. Ula ilçe arazisi engebelidir, bahsi geçen planlama alanı ise Ula ilçesinin Kızılağaç Mahallesi'ne yer almaktadır.

Muğla İli, 06.12.2012 tarih ve 28489 sayılı Resmî Gazetede yayımlanan 6360 sayılı On Üç İlde Büyükşehir Belediyesi ve Yirmi Altı İlçe Kurulması ile Bazı Kanun ve Kanun Hükmünde Kararnamelerde Değişiklik Yapılmasına Dair Kanun ile Büyükşehir Belediyesi statüsüne geçen iller arasında yer almaktadır. Dolayısıyla Kanun ile Belde Belediyeleri ve Köylerin tüzel kişilikleri ile bucaklar ve bucak teşkilatları kaldırılmıştır. Bu bahisle planlama alanı, planlama izinleri bakımından Muğla Büyükşehir Belediye Başkanlığı ile Ula Belediye Başkanlığı, inşaat izinleri bakımından da Ula Belediye Başkanlığı'nın yetkili ve sorumlu olduğu alan içerisinde kalmaktadır.

PLANLAMA ALANININ YER ALDIĞI BÖLGENİN SOSYAL-EKONOMİK YAPISI


Planlama alanının yer aldığı Köprübaşı Mahallesi, Ula İlçesine bağlıdır merkez mahallelerden birisidir. Ula ilçesi, tarım ve hayvancılık sektörünün ön planda olduğu kırsal nitelikli bir yerleşme iken, 1994 yılından itibaren hizmet veren Muğla Sıtkı Koçman Üniversitesi Ula Ali Koçman Meslek Yüksek Okulu'nun açılmasıyla birlikte hizmetler sektörü ile ön plana çıkmıştır. Verimli tarım topraklarına rağmen yerel halk tarım ve hayvancılıktan ziyade daha çok turizm ve hizmet sektörü ile geçimini sağlamaktadır.

Ula İlçesi'nin (mahalleleri ile birlikte) 2020 yılı TÜİK Adrese Dayalı Nüfus Kayıt Sistemi verilerine göre nüfusu 26.058 kişidir. İlçenin 2025 yılında öngörülen nüfus projeksiyonlarında 19.832 kişilik kentsel, 12.650 kişilik kırsal olmak üzere toplam 32.482 kişilik nüfus öngörülmektedir (Kaynak: Aydın-Muğla-Denizli Planlama Bölgesi 1/100.000 Ölçekli Çevre Düzeni Planı Plan Açıklama Raporu, 3.3.2.11 Ula Verileri).

Mevcut 2020 yılı ilçe nüfusunun %49.37'unu kadın, %50.63'ini erkek nüfusu oluşturmakta olup nüfus yoğunluğu 50.305 kişi/m²'dir. İlçede nüfusun %49'unu ortanca yaş (15-64 yaş aralığı) kriterine sahip bireylerden oluşmaktadır. İlçe nüfus verilerine bakıldığında; 2020 nüfus artış hızı 2.020 ile 2019 yılından daha fazla nüfus artış hızına sahiptir. (Kaynak: Türkiye İstatistik Kurumu).

Aşağıda ilçenin nüfus yoğunluğuna ilişkin görsel verilmiştir (www.endeksa.com). Görüldüğü üzere planlama alanının yer aldığı bölge, İlçe demografik yapısına göre yüksek/ çok yüksek nüfus yoğunluğu olan bir bölgede yer almaktadır.



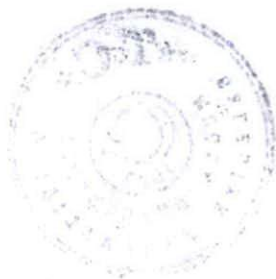

ULAŞIM YAPISI:

Planlama alanına ulaşım Muğla-Aydın Karayoluna (D550) bağlanan Kızılağaç Sokak ile sağlanmaktadır. Planlama alanının kuzey sınırını oluşturan yol Ula Belediye Başkanlığı yetki ve sorumluluğunda, güneyinden geçen yol ise Karayolları Genel Müdürlüğü (2.Bölge Müdürlüğü) bakım ve onarımından sorumlu olduğu yol ağında kalmakta olup planlama alanına yaklaşık 800 metre mesafede sinyalize kavşak noktası bulunmaktadır.



Görsel 3: Planlama alanının ulaşım ağındaki yeri

MÜLKİYET YAPISI:

Planlama alanında mülkiyeti Muğla Büyükşehir Belediye Başkanlığı'na ait Ula İlçesi, Kızılağaç Mahallesi, 345 ada, 1 parsel; 346 ada, 1 parsel numarasında kayıtlı taşınmazlar bulunmaktadır.




Görsel 4: Planlama alanı ve çevresinin kadastro durumu



JEOLJİK DURUM:

Söz konusu planlama alanı Ula İlçesine bağlı olup, Kızılağaç Mahalle sınırları dâhilinde bulunan yaklaşık 490 ha yüzölçümlü bölgenin Jeolojik Jeoteknik Etüt Raporu Muğla Çevre ve Şehircilik İl Müdürlüğü'nce 23.11.2018 tarihinde onaylanmış olup, bahse konu etüt raporunda taşınmazın tamamı "Mühendislik Problemleri Açısından Önlem Alınabilecek Alanlar (ÖA-5.1)" olarak tanımlanmıştır.

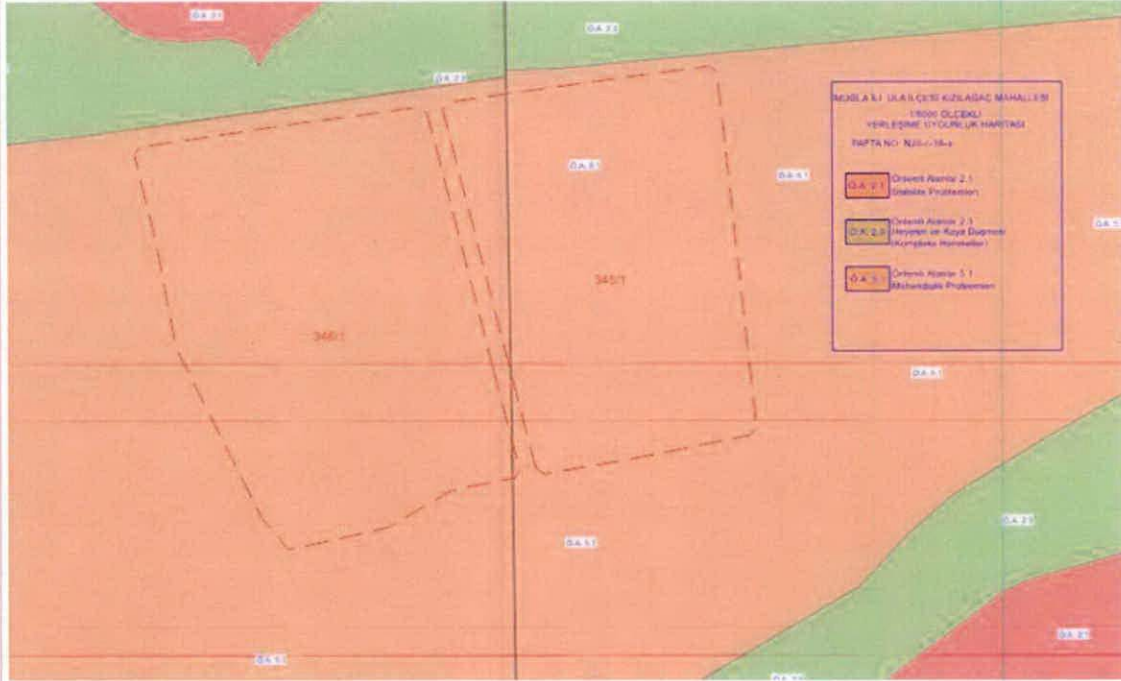

Görşel 5: Planlama Alanının Yerleşime Uygunluk Haritası Üzerindeki Yeri

Mühendislik Problemleri Açısından Önlem Alınabilecek Alanlar (ÖA-5.1) Önlem Alınabilecek Nitelikte Taşıma Gücü, Oturma ve Şişme Problemleri Açısından Sorunlu Alanlar (ÖA-5.1)


İnceleme alanında topografik eğimin düzleştiği ve düze yalan yerlerde alüvyon ve Pliyosen yaşlı birimler ile inceleme alanının kuzey doğusunda çok küçük bir alanda gözlemlenen ve kalınlığı 1 metre ile 6 metre arasında değişen, sınırları 1/1000 ölçekli jeoloji haritasında belirtilmiş olan suni dolgu oluşturmaktadır. Bu zeminler için yapılan hesaplamalara göre, elde edilen zemin taşıma gücü değeri ve şişme problemi risk oluşturacak değer almamaktadır. Bu nedenle inceleme alanında taşıma şişme ve oturma problemi beklenmemektedir. Ancak çalışma alanı, 1. derece deprem bölgesi içinde olması ve bu sebep ile öngörülemeyen oturma, şişme, zemin büyütmesi ve taşıma gücü problemleri nedeniyle inceleme alanı Önemli Alanlar: Önlem Alınabilecek Nitelikte Taşıma Gücü, Oturma ve Şişme Problemleri Açısından Sorunlu Alanlar (ÖA-5.1) olarak değerlendirilmiştir. Bu alanlar 1/1000 ölçekli yerleşime uygunluk haritasında ÖA-5.1 simgesiyle verilmiştir.

İnceleme alanında topografyanın düzleştiği kesimlerde ortalama 6,0 metrelerde yer altı suyu rastlanılmıştır. Ancak bu seviyenin yaz aylarında 15,0 metrenin altına düştüğü belirlenmiştir. Ayrıca iyi bir çevre drenajı sağlanmalı ve yapılaşmalarda uygun kanalizasyon sistemi yapılarak yer altı, yüzey ve atık sularının temel ortamıyla temas etmesi önlenmeli ve





ortamdan uzaklaştırılarak yapı temellerine etkisi azaltılmalıdır. İnceleme alanında yapılaşma aşamasında parsel bazında yapılacak zemin etüt çalışmalarında, oturma, zemin büyütmesi vb. problemlerin detaylı incelenmesi, uygun önlemlerin (radye jeneral temel vb.) alınması gerekmektedir.

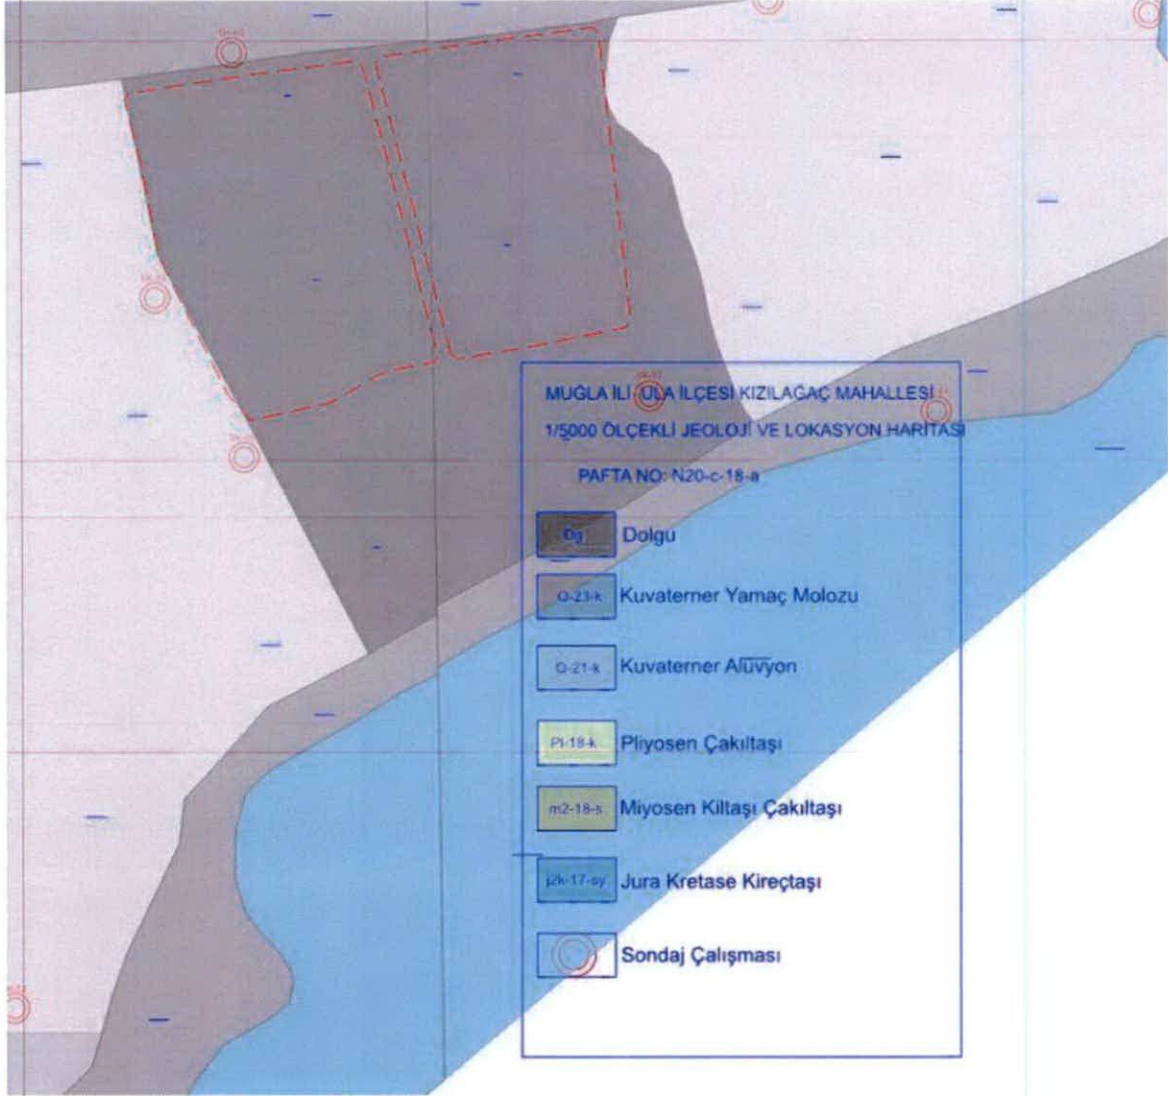

Görsel 6: Planlama Alanının Jeoloji ve Lokasyon Haritası Üzerindeki Yeri

ÜST KADEME PLAN KARARLARI:

Planlama alanı Aydın-Muğla-Denizli Planlama Bölgesi 1/100.000 ölçekli Çevre Düzeni Planında yaklaşık olarak “Kırsal Yerleşme Alanı” içerisinde kalmaktadır.


Kırsal Yerleşme Alanı anılan planın 4.5. numaralı plan hükmünde; “Kentsel yerleşme alanları dışında kalan köy ve mezraları kapsayan, 3194 sayılı İmar Kanunu’nun ilgili yönetmeliği uyarınca köy yerleşik alanı ve civarına ilişkin sınır tespiti yapılmış/yapılmamış ve bu planda sınırları şematik olarak gösterilmiş veya plan ölçeği gereği gösterilememiş olan alanlar ile 442 sayılı Köy Kanunu uyarınca belirlenmiş/belirlenecek olan alanlardır.” şeklinde tanımlanmıştır.






PLANLAMA SÜRECİ VE MERİ UYGULAMA İMAR PLANI KARARLARI:


İl genel Meclisi'nin 07.04.2008 tarih ve 144 sayılı kararı ile onaylı Ula İlçesi, Kızılağaç Köyü, Bakkal Yeri Mevkii, 1/1000 ölçekli Uygulama İmar Planları'nda ise E:0.50, Yençok:7.50 metre yapılaşma koşulları ile "Konut Dışı Kentsel Çalışma Alanı" olarak planlıdır.

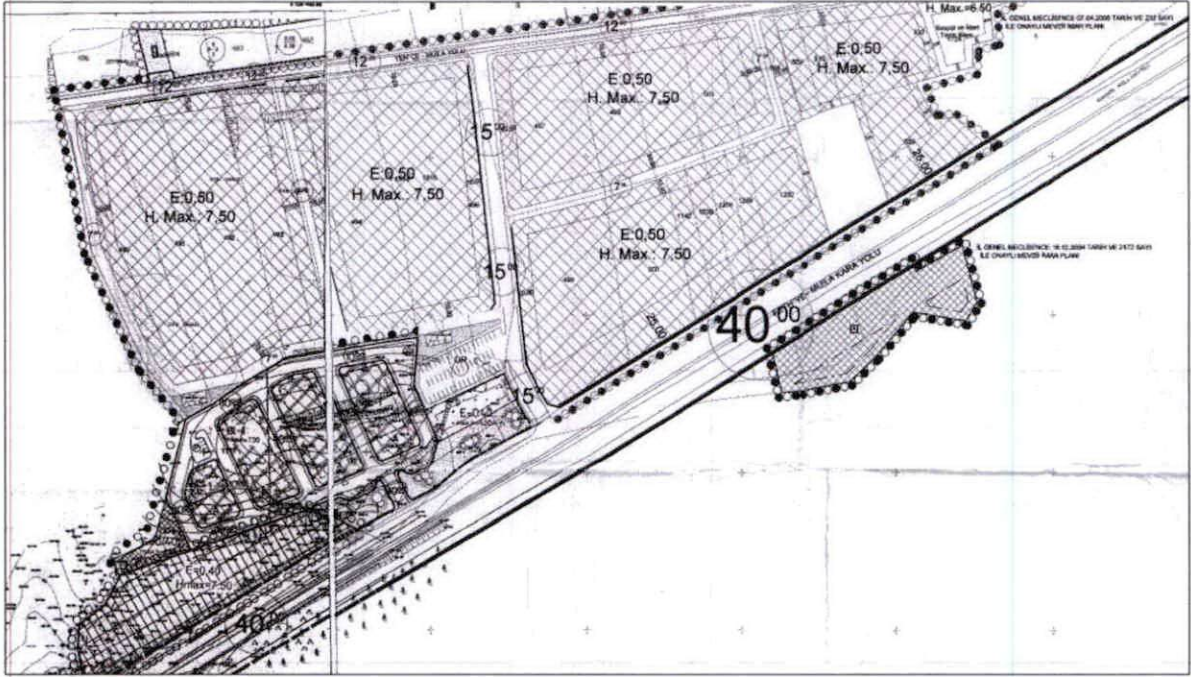

Görsel 7: İl genel Meclisi'nin 07.04.2008 tarih ve 144 sayılı kararı ile onaylı İmar Planı

Daha sonra 09.09.2014-127 sayılı Muğla Büyükşehir Belediye Meclisi Kararı ile Ula İlçesi, Kızılağaç Mahallesi, 346 ada 1 parsel numaralı taşınmaz Kızılağaç Mahallesi, Bakkalyeri Mevkii 131 ada 1 parsel, 1/5000 ölçekli Nazım İmar Planı Değişikliği ile "Belediye Hizmet Alanı", 09.09.2014-128 sayılı Muğla Büyükşehir Belediye Meclisi Kararı ile Ula İlçesi, Kızılağaç Mahallesi, 346 ada 1 parsel numaralı taşınmaz Kızılağaç Mahallesi, Bakkalyeri Mevkii 131 ada 1 parsel, 1/1000 ölçekli Uygulama İmar Planı Değişikliği'nde "Belediye Hizmet Alanı (Makine İkmal Tesisleri)" olarak planlanmıştır.

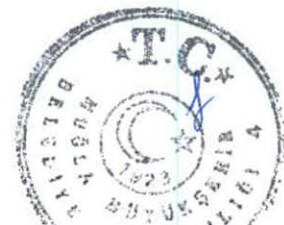

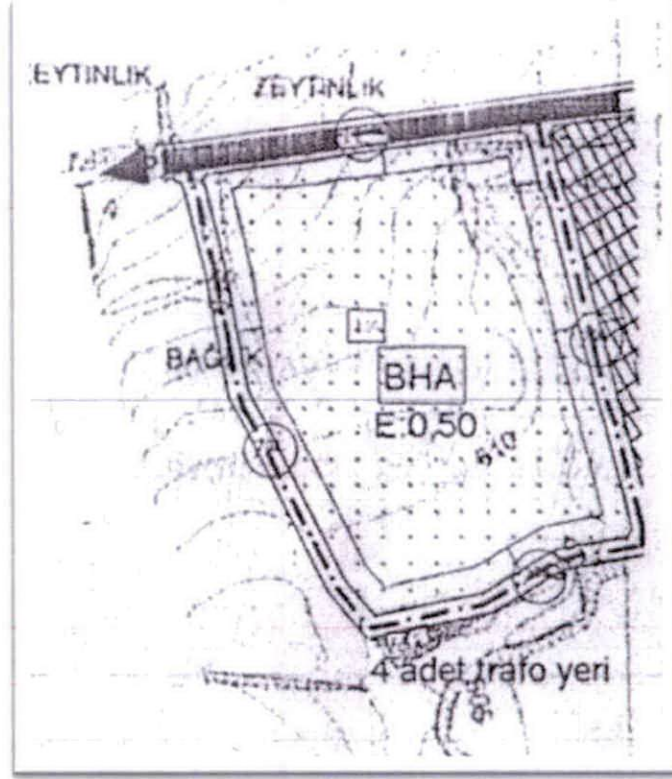

Görsel 8: Muğla Büyükşehir Belediye Meclisinin 09.09.2014-127 sayılı kararı ile onaylı 1/5000 ölçekli Nazım İmar Planı Değişikliği



Görsel 9: Muğla Büyükşehir Belediye Meclisinin 09.09.2014-128 sayılı kararı ile onaylı 1/1000 ölçekli Uygulama İmar Planı Değişikliği



KURUM GÖRÜŞLERİ:

Emlak ve İstimlak Dairesi Başkanlığının 03.10.2023 tarihli ve 244948 sayılı yazısı ile Fen İşleri Dairesi Başkanlığı ile yapılan görüşmelerde; Ula İlçesi, Kızılağaç Mahallesiinde bulunan mevcut Makine İkmal Tesislerinin yetersiz olduğu, Belediyemiz hizmetlerinde kullanılmak üzere ek bina ve tesis yapılmasına ihtiyaç duyulduğunun ifade edildiği; bu kapsamda 345 ada 1 parsel numaralı taşınmazın “Konut Dışı Kentsel Çalışma Alanı” kullanımından “Belediye Hizmet Alanı” kullanıma dönüştürülmesi ve 345 ada 1 parsel ile 346 ada 1 parselin birleştirilmesinin talep edildiği; talebin Emlak ve İstimlak Daire Başkanlığınca uygun değerlendirildiği bildirilmiştir.

Fen İşleri Dairesi Başkanlığının 06.11.2023 tarihli ve 255390 sayılı yazısı ile Ulaşım Daire Başkanlığınca iletilen taslak ihtiyaç programında yer alan fonksiyonların mevcut parselde ihtiyacı karşılayamaması sebebiyle parsellerin birleştirilmesinin talep edildiği, ayrıca bahse konu talep edilen ilave yapıların kullanım kararlarına göre özel teknik gereksinimlerinin bulunması sebebiyle, Ulaşım Daire Başkanlığı Makine ve İkmal Şube Müdürlüğünce belirlenecek olan fonksiyona yönelik ölçülerde yapıların Fen İşleri Dairesi Başkanlığınca tasarlanacağı, bu sebeple ilgili Daire Başkanlığınca yapılaşma koşullarının belirlenmesinin Başkanlıklarınca uygun değerlendirildiği iletilmiştir.

Ulaşım Dairesi Başkanlığının 06.11.2023 tarihli ve 255267 sayılı yazısı ile plan değişikliğine konu alanda yapılacak tesis içerisinde yük makinaları üzerinden parça ve teknik malzeme indirme-yükleme, otobüs bakım onarım alanı vb. kullanımların yer alacağından bahisle proje doğrultusunda yapılaşma koşullarının **Emsal: 0.50 ve Yençok: 10.50** olacak şekilde belirlenmiş olduğu;

Ulaşım Dairesi Başkanlığının 09.11.2023 tarih ve 257281 sayılı ve 13.12.2023 tarih ve 267979 sayılı yazıları ile söz konusu plan değişikliği talebinin ulaşım planlama açısından uygun değerlendirilmiş olup plan değişikliğine esas hazırlanan planlama alanının yakın çevresi ve etki alanı ile birlikte ele alındığı trafik etüdünün ekte sunulduğu bildirilmiştir.

Ula Belediye Başkanlığı'nın 27.11.2023 tarihli ve 17320 sayılı yazısı ile Kızılağaç Mahallesi, 345 ada 1 parsel ile 346 ada 1 parsellerde herhangi bir mahkeme kararının ya da devam eden bir davanın bulunmadığı; 3194 sayılı İmar Kanunu, Mekansal Planlar Yapım Yönetmeliği ve ilgili diğer mevzuata uyulması; diğer kamu ve kuruluşların uygun görüşlerinin alınması; üst ölçekli planlara uyulması şartı ile söz konusu plan değişikliğinin yapılmasında bir sakınca görülmediği bildirilmiştir.

PLAN DEĞİŞİKLİĞİNİN GEREKÇESİ:

Emlak ve İstimlak Dairesi Başkanlığının 03.10.2023 tarihli ve 244948 sayılı, Fen İşleri Dairesi Başkanlığının 06.11.2023 tarihli ve 255390 sayılı ve Ulaşım Dairesi Başkanlığının 06.11.2023 tarihli ve 255267 sayılı yazıları ile Ula İlçesi, Kızılağaç Mahallesiinde bulunan mevcut Makine İkmal Tesislerinin yetersiz olduğu, Belediyemiz hizmetlerinde kullanılmak üzere ek bina ve tesis yapılmasına ihtiyaç duyulduğu, bu kapsamda 345 ada 1 parsel numaralı taşınmazın “Belediye Hizmet Alanı” kullanımına dönüştürülmesi ve 345 ada 1 parsel ile 346 ada 1 parsel numaralı taşınmazların birleştirilmesi talep edilmiştir.



Teklif

Buna göre planlama alanındaki taşınmazların tapu alanları ile kullanım alanlarına ilişkin dağılım aşağıdaki tablolarda verilmiştir.

Kullanım	Alanlar (m ²)	
	Onaylı	Teklif Plan
Belediye Hizmet Alanı	21.489	38.920
Konut Dışı Kentsel Çalışma Alanı	17.431	-
Park Alanı	256	414
Trafo Alanı	128	128
Yol Alanı	4907	4749
Toplam Planlama Alanı	44.211	44.211

Tablo 1: Planlama alanındaki kullanım alanlarının mevcut ve öneri planda dağılımı

PLAN HÜKÜMLERİ:

- 1/1000 ölçekli Uygulama İmar Planı Değişikliği; plan paftaları, plan raporu ve plan hükümleri ile beraber bir bütündür.
- Belediye Hizmet Alanında; Büyükşehir Belediyemiz hizmetlerinde kullanılmak makine ikmal tesisi ile yük makinaları üzerinden parça ve teknik malzeme indirme-yükleme, otobüs bakım-onarım alanı vb. kullanımlar yer alabilecektir.
- Yapılaşma koşulları; ayrık, blok veya bitişik nizam, yapı yaklaşma mesafesi tüm cephelerden 10 metredir.

Emsal: 0.50

Yençok: 10.50 metre olup planlama alanında yapılacak tesis özellikli yapı olacağından, iç yükseklikler serbest olup, yapının teknik özellikleri doğrultusunda mimari projesi ile belirlenecektir.

- Yapılarda çatı katı ve çekme kat yapılamaz.
- Binalara +-0,00 kotu yoldan veya tabii zeminden verilebilir. Binaların kotlandırılması mimari proje aşamasında vaziyet planında yapılacaktır.
- Bir parselde birden fazla yapı yapılması halinde binalar arasında en az 6 metre mesafe olacaktır.
- Sığınak yönetmeliği ve Otopark Yönetmeliği hükümlerine uyulacaktır.
- Yapılarda "Afet Bölgelerinde Yapılacak Yapılar Hakkında Yönetmelik" hükümlerine uyulacaktır.




9. Muğla Büyükşehir Belediyesi Sınırları İçinde Yer Alan Taşıt Yolu Kenarında Yapılacak ve Açılacak (Karayolları Genel Müdürlüğünün Bakım Ağı Dışında Kalan Karayollarında) Tesislere Geçiş Yolu İzin Belgesi Düzenlenmesi Hakkında Yönetmelik hükümlerine uyulacaktır.
10. Muğla Çevre ve Şehircilik İl Müdürlüğü'nce 23.11.2018 tarihinde onaylanan Ula İlçesi, Kızılağaç Mahalle sınırları dâhilinde bulunan yaklaşık 490 ha yüzölçümlü bölgenin Jeolojik Jeoteknik Etüt Raporuna uyulacaktır. Anılan raporda plan değişikliğine konu taşınmazların tamamı **“Mühendislik Problemleri Açısından Önlem Alınabilecek Alanlar (ÖA-5.1)”** olarak belirlenmiş olup bu alanlarda aşağıdaki önlemler alınacaktır.
- 10.1. İnceleme alanında topografik eğimin düzleştiği ve düze yalan yerlerde alüvyon ve Pliyosen yaşlı birimler ile inceleme alanının kuzey doğusunda çok küçük bir alanda gözlemlenen ve kalınlığı 1 metre ile 6 metre arasında değişen, sınırları 1/1000 ölçekli jeoloji haritasında belirtilmiş olan suni dolgu oluşturmaktadır. Bu zeminler için yapılan hesaplamalara göre, elde edilen zemin taşıma gücü değeri ve şişme problemi risk oluşturacak değer almamaktadır. Bu nedenle inceleme alanında taşıma şişme ve oturma problemi beklenmemektedir. Ancak çalışma alanı, 1. derece deprem bölgesi içinde olması ve bu sebep ile öngörülemeyen oturma, şişme, zemin büyütmesi ve taşıma gücü problemleri nedeniyle inceleme alanı **Önlemleri Alanlar: Önlem Alınabilecek Nitelikte Taşıma Gücü, Oturma ve Şişme Problemleri Açısından Sorunlu Alanlar (ÖA-5.1)** olarak değerlendirilmiştir. Bu alanlar 1/1000 ölçekli yerleşime uygunluk haritasında ÖA-5.1 simgesiyle verilmiştir.
- 10.2. İnceleme alanında topografyanın düzleştiği kesimlerde ortalama 6,0 metrelerde yer altı suyuna rastlanılmıştır. Ancak bu seviyenin yaz aylarında 15,0 metrenin altına düştüğü belirlenmiştir. Ayrıca iyi bir çevre drenajı sağlanmalı ve yapılaşmalarda uygun kanalizasyon sistemi yapılarak yer altı, yüzey ve atık sularının temel ortamıyla temas etmesi önlenmeli ve ortamdan uzaklaştırılarak yapı temellerine etkisi azaltılmalıdır. İnceleme alanında yapılaşma aşamasında parsel bazında yapılacak zemin etüt çalışmalarında, oturma, zemin büyütmesi vb. problemlerin detaylı incelenmesi, uygun önlemlerin (radye jeneral temel vb.) alınması gerekmektedir.
11. Bu planda ve plan hükümlerinde açıklanmayan hususlarda 1/5000 ölçekli Nazım İmar Planı, 3194 sayılı İmar Kanunu, Mekansal Planlar Yapım Yönetmeliği ile Planlı Alanlar İmar Yönetmeliği ve ilgili yönetmelikler geçerlidir.

Fatima ELLEZ
Şehir Plancısı
Limanreis Mah. Atatürk Sok. No: 10
Tel: 0538 857 0937 Nazıroğlu / 46100
Balçova V.D. 235812/304





KONTROL EDEN  Sezen YAPICIÖĞLU ÇIRAK Şehir Plancısı	İmar ve Şehircilik Dairesi Dosya No : Plan İşlem Numarası (PIN) : UIP - 481044422 Ölçek : 1/1000 Muğla İli, Ula İlçesi, Kızılağaç Mahallesi, 345 Ada 1 Parsel ile 346 Ada 1 Parsel numaralı taşınmazlara yönelik hazırlanan 2 adet paftadan ibaret Uygulama İmar Planı Değişikliği Muğla Büyükşehir Belediye Meclisinin 11./01./2022 tarih ve 12 sayılı kararı ile değiştirilerek /aynen onaylanmıştır.
ŞUBE MÜDÜRÜ  Gökçen KASAPÖĞLU İmar Planlama Şube Müdürü	

İMAR VE ŞEHİRCİLİK DAİRESİ BAŞKANI  EMİN MADRAN Muğla Büyükşehir Belediye Başkanı İmar ve Şehircilik Dairesi Başkanı
--

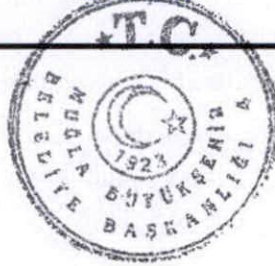

EKLER

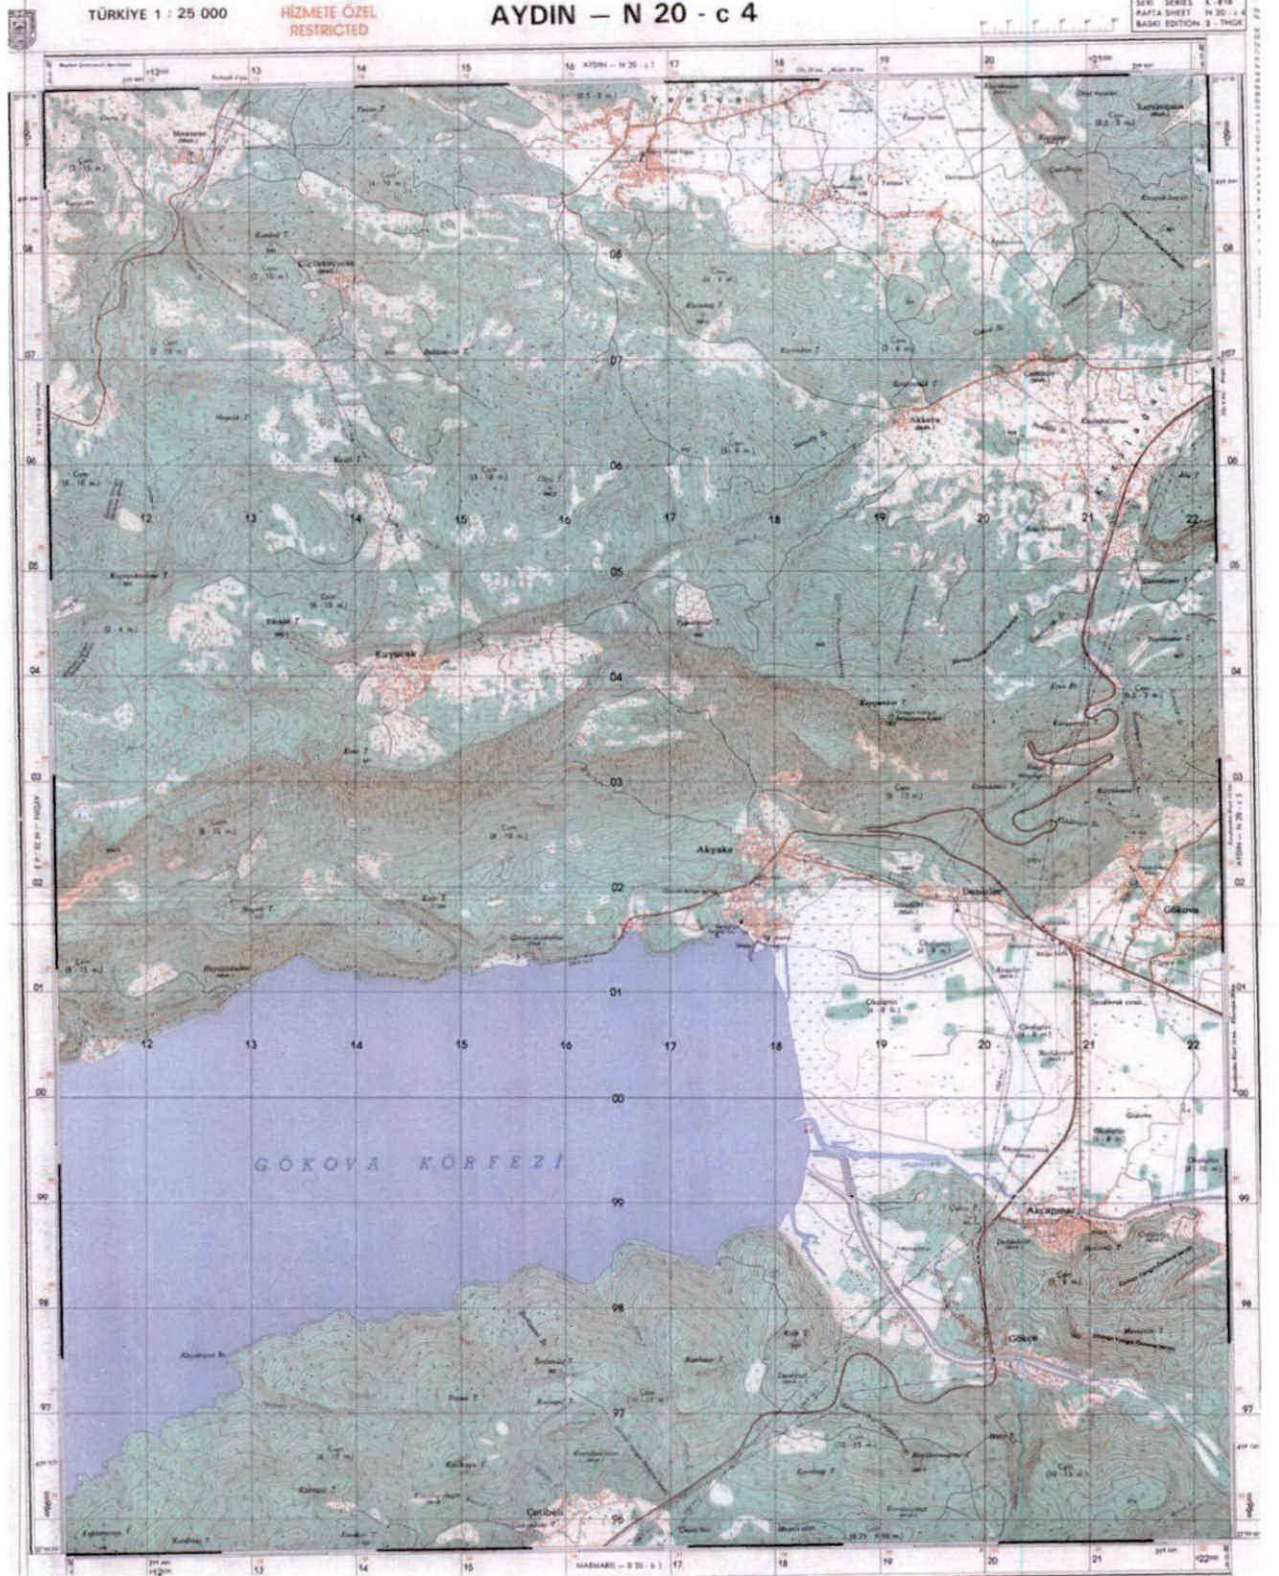


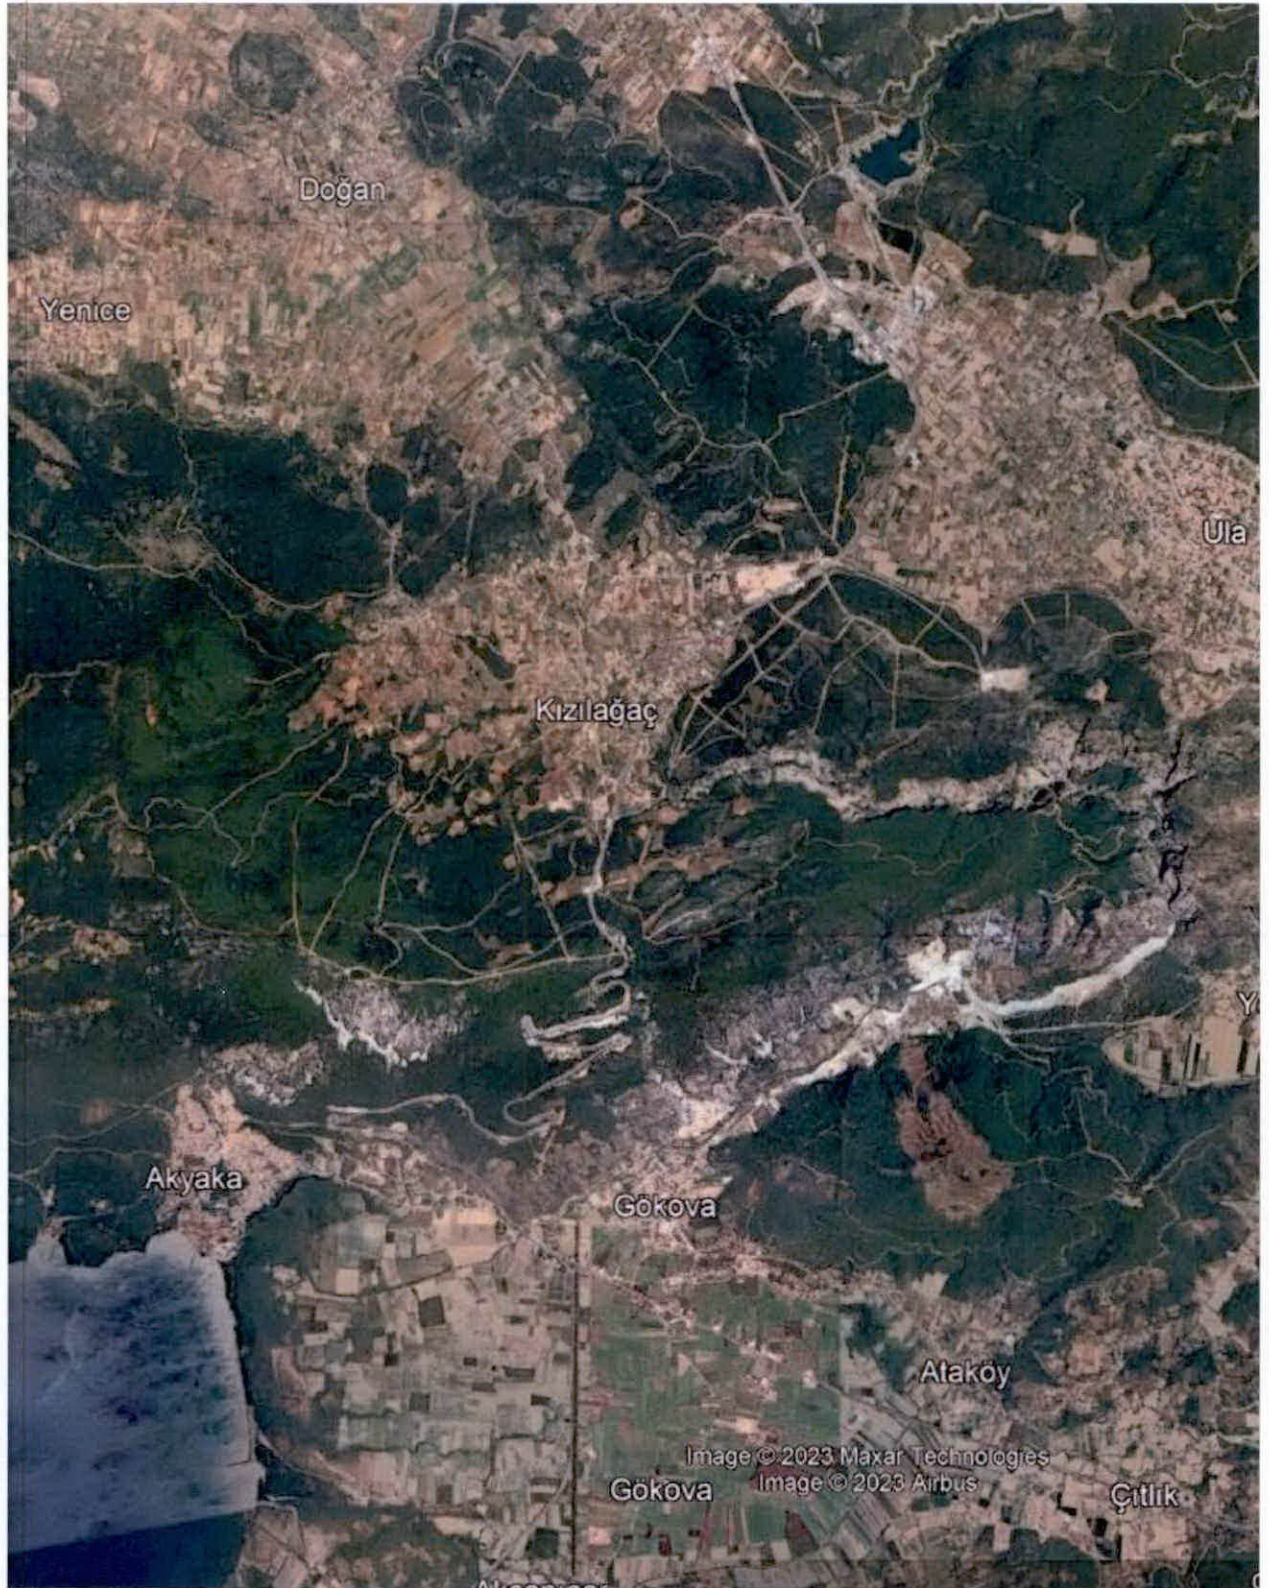

Uydu Görüntüsü



Image © 2023 Airbus

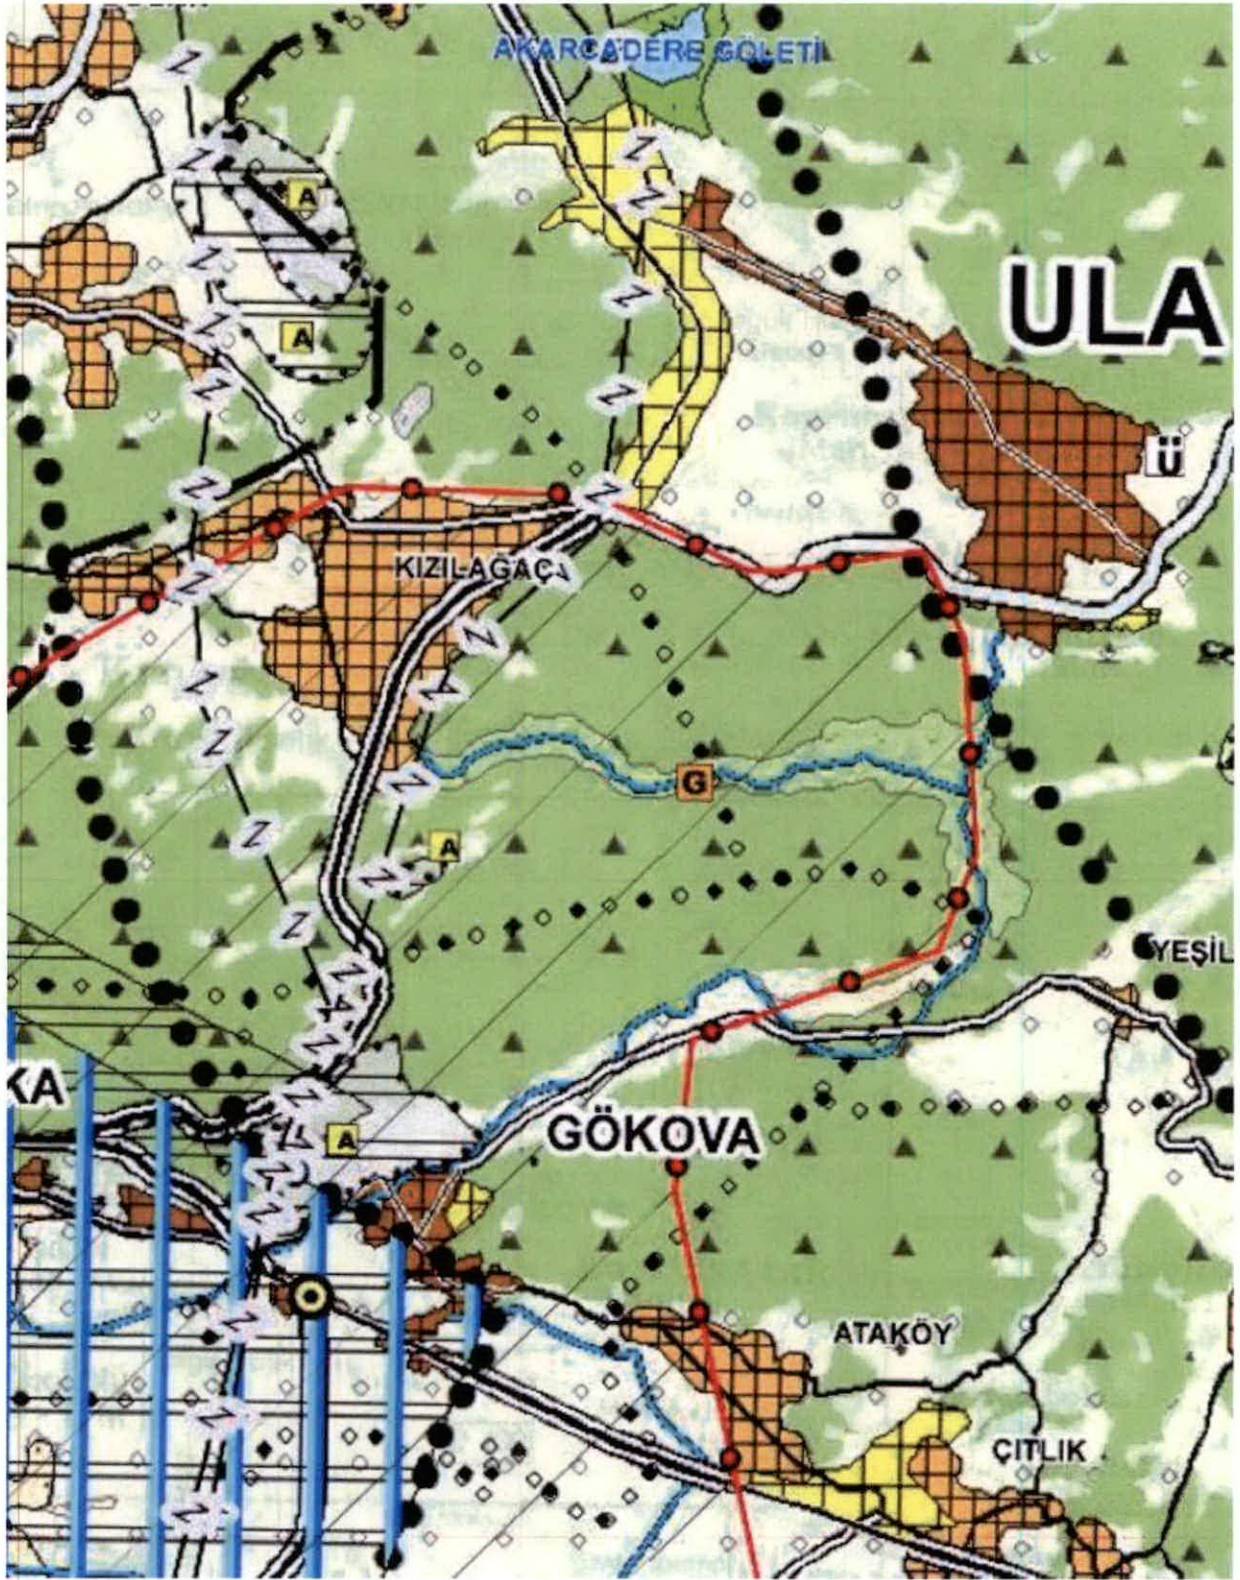

1/100.000 ölçekli Çevre Düzeni Planı Revizyonu

ULA - KIZILAĞAÇ
MUĞLA
N20-C-18-B
1/5000

MUĞLA İLİ ULA İLÇESİ - KIZILAĞAÇ MAHALLESİ
BAKKALYERİ MEVKİİ 131 ADA 1 PARSEL
BELEDİYE HİZMET ALANI
1/5000 ÖLÇEKLİ NAZIM İMAR PLANI DEĞİŞİKLİĞİ

GÖSTERİM

SINIRLAR

PLAN DEĞİŞİKLİĞİ ÇİZİMİ SINIRI

ARAZİ KULLANIMI

BELEDİYE HİZMET ALANI


PLAN HÜKÜMLERİ

1- ALAN AIT 1/1000 ÖLÇEKLİ UYGULAMA İMAR PLANI ONAYLANMADAN UYGULANMAYI GEÇERLEMEZ.
2- BU PLANDA AÇIKLANMAYAN HUSUSLARDA 3194 SAYILI İMAR KANUNU ÇERÇEVESİNDE 1/5000 ÖLÇEKLİ NAZIM İMAR PLANI VE 1/1000 ÖLÇEKLİ UYGULAMA İMAR PLANI HÜKÜMLERİ, 1/10000 ÖLÇEKLİ ATYAMA/ÖLÇEKLİ ÇEVRE DÜZENİ PLANI REVİZYONU - PLANLI ALANLAR TIP İMAR YÖNETMELİĞİ HÜKÜMLERİ GEÇERLİDİR.

ULA - KIZILAĞAÇ
MUĞLA
N20-C-18-B

Sanatçı: İsmail Şahin KANAT
Resim ve Harita: M. K.

(MUĞLA - ULA - KIZILAĞAÇ)
N20-c-18-b

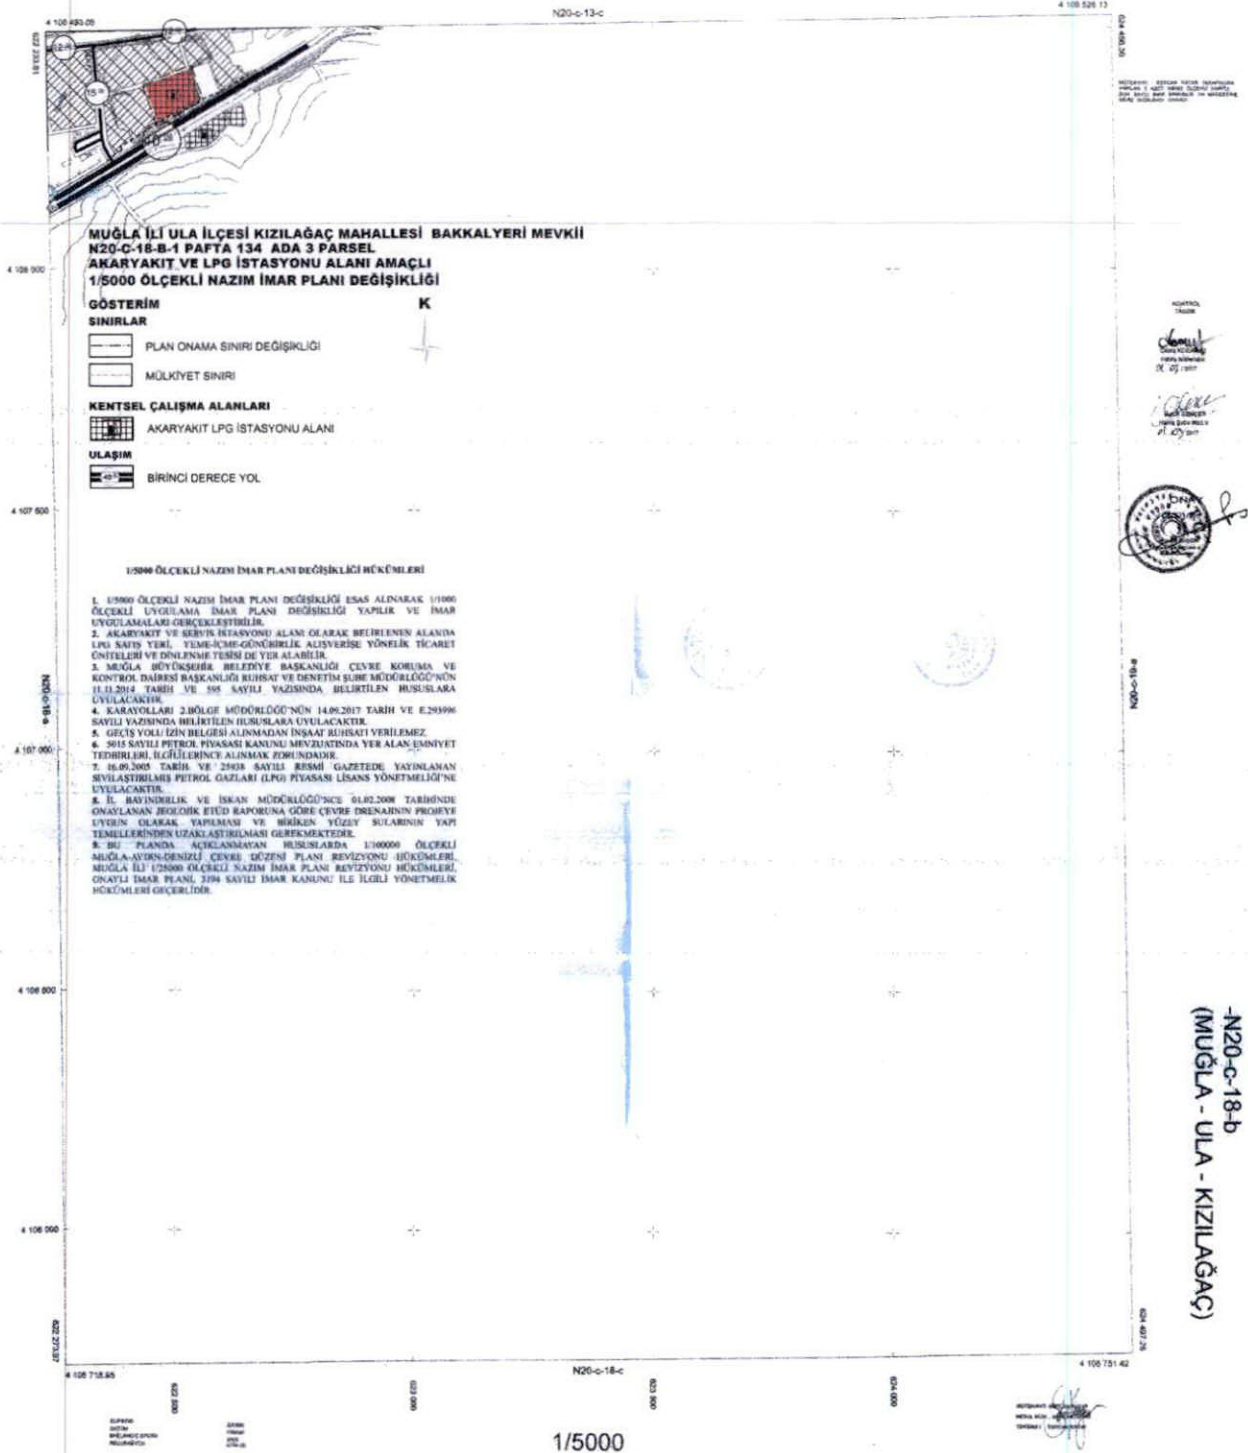

Kayıd Oluşturan: SEZEN YAPICIOĞLU ÇIRAK (Muğla Büyükşehir Belediye Başkanlığı)

Tapu Kaydı (Aktif Malikler için Detaylı - ŞBİ var)

TAPU KAYIT BİLGİSİ

Zemin Tipi:	AnaTasinmaz	Ada/Parsel:	345/1
Taşınmaz Kimlik No:	101206696	AT Yüzölçüm(m2):	17431.22
İl/İlçe:	MUĞLA/ULA	Bağımsız Bölüm Nitelik:	
Kurum Adı:	Ula	Bağımsız Bölüm Brüt Yüzölçümü:	
Mahalle/Köy Adı:	KIZILAĞAÇ Mah.	Bağımsız Bölüm Net Yüzölçümü:	
Mevkii:	Bakkal Yeri	Blok/Kat/Giriş/BBNo:	
Cilt/Sayfa No:	26/2563	Arsa Pay/Payda:	
Kayıt Durum:	Aktif	Ana Taşınmaz Nitelik:	Arsa

MÜLKİYET BİLGİLERİ

(Hisse) Sistem No	Malik	El Birliği No	Hisse Pay/ Payda	Metrekare	Toplam Metrekare	Edinme Sebebi-Tarih-Yevmiye	Terkin Sebebi-Tarih-Yevmiye
441129163	(SN:7820983) MUĞLA BÜYÜKŞEHİR BELEDİYESİ VKN:6230011881	-	1/1	17431.22	17431.22	3402 S.Y.nın 22/A Md. Gereğince Yenilemenin Tescili 07-08-2018	-

Bu belgeyi akıllı telefonunuzdan karekod tarama programları ile aşağıdaki barkodu taratarak;
veya Web Tapu anasayfasından (<https://webtapu.tkgm.gov.tr> adresinden) IFdCPD0CoHw kodunu Online İşlemler
alanına yazarak doğrulayabilirsiniz.



BİLGİ AMAÇLIDIR

Kaydı Oluşturan: SEZEN YAPICIOĞLU ÇIRAK (Muğla Büyükşehir Belediye Başkanlığı)

Tapu Kaydı (Aktif Malikler için Detaylı - ŞBİ var)

TAPU KAYIT BİLGİSİ

Zemin Tipi:	AnaTasinmaz	Ada/Parsel:	346/1
Taşınmaz Kimlik No:	101206698	AT Yüzölçüm(m2):	21489.06
İl/İlçe:	MUĞLA/ULA	Bağımsız Bölüm Nitelik:	
Kurum Adı:	Ula	Bağımsız Bölüm Brüt Yüzölçümü:	
Mahalle/Köy Adı:	KIZILAĞAÇ Mah.	Bağımsız Bölüm Net Yüzölçümü:	
Mevkii:	Bakkal Yeri	Blok/Kat/Giriş/BBNo:	
Cilt/Sayfa No:	26/2562	Arsa Pay/Payda:	
Kayıt Durum:	Aktif	Ana Taşınmaz Nitelik:	İki Adet İki Katlı Betonarme Atölye Binası, Bir Adet İki katlı Betonarme İdare Binası, Bir Adet Üç Katlı Betonarme İdare Binası, Akaryakıt Bloğu, Güvenlik Kulübesi Otopark ve Arsası

MÜLKİYET BİLGİLERİ

(Hisse) Sistem No	Malik	El Birliği No	Hisse Pay/ Payda	Metrekare	Toplam Metrekare	Edinme Sebebi-Tarih-	Terkin Sebebi-Tarih-Yevmiye
-------------------	-------	---------------	------------------	-----------	------------------	----------------------	-----------------------------


						Yevmiye	
441129165	(SN:7820983) MUĞLA BÜYÜKŞEHİR BELEDİYESİ VKN:6230011881	-	1/1	21489.06	21489.06	3402 S.Y.nın 22/A Md. Gereğince Yenilemenin Tescili 07-08-2018 2410	-

Bu belgeyi akıllı telefonunuzdan karekod tarama programları ile aşağıdaki barkodu taratarak;

veya Web Tapu anasayfasından (<https://webtapu.tkgm.gov.tr> adresinden) 43qltpiZeo5 kodunu Online İşlemler
alanına yazarak doğrulayabilirsiniz.




BİLGİ AMAÇLIDIR

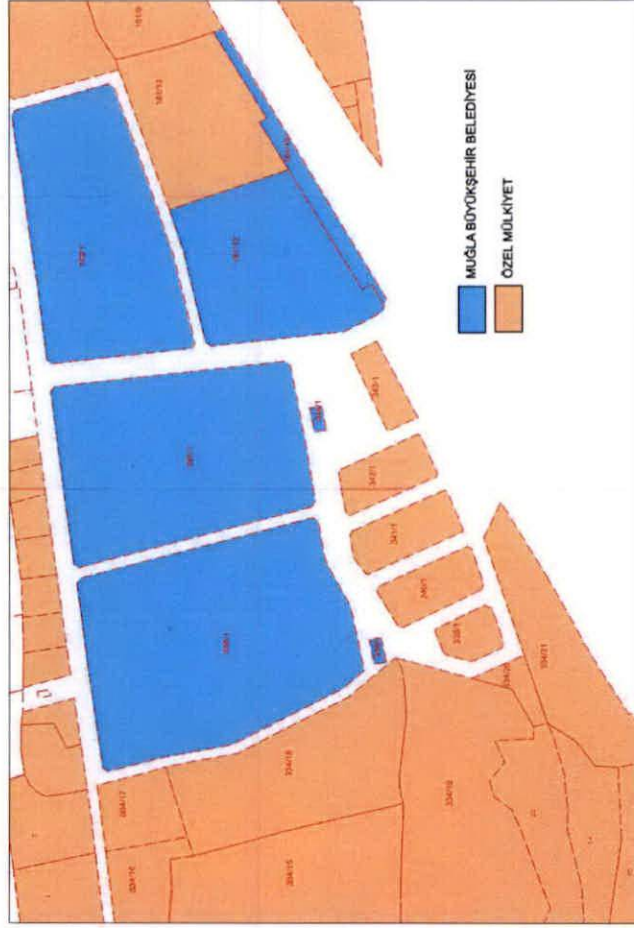

APR 11 2001


(MUĞLA - ULA - KIZILAĞAÇ)
N20-c-18-a

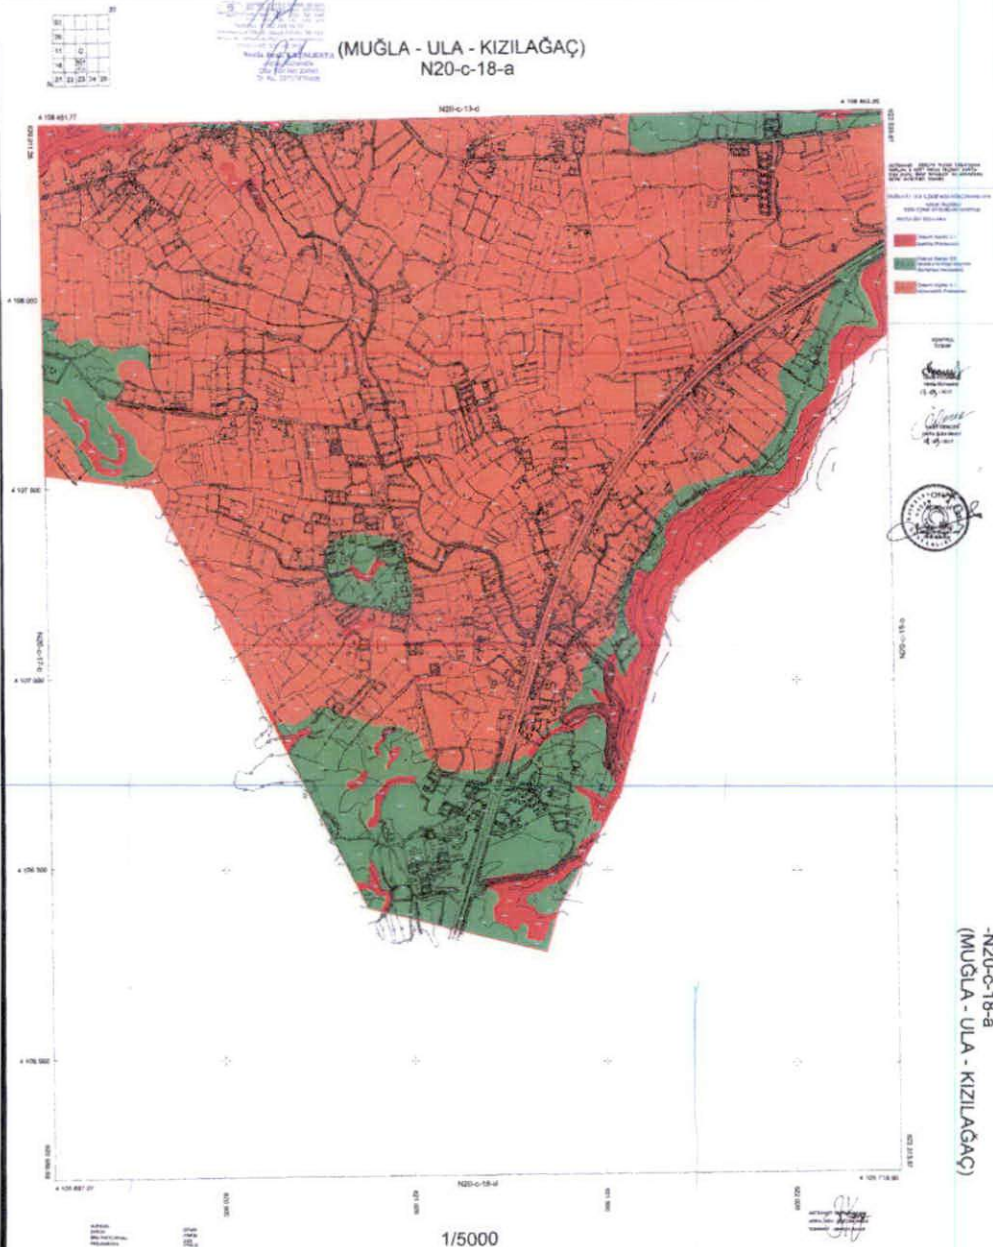

-N20-c-18-a
(MUĞLA - ULA - KIZILAĞAÇ)

UYGUNDUR

(MUĞLA - ULA - KIZILAĞAÇ)
N20-c-18-b

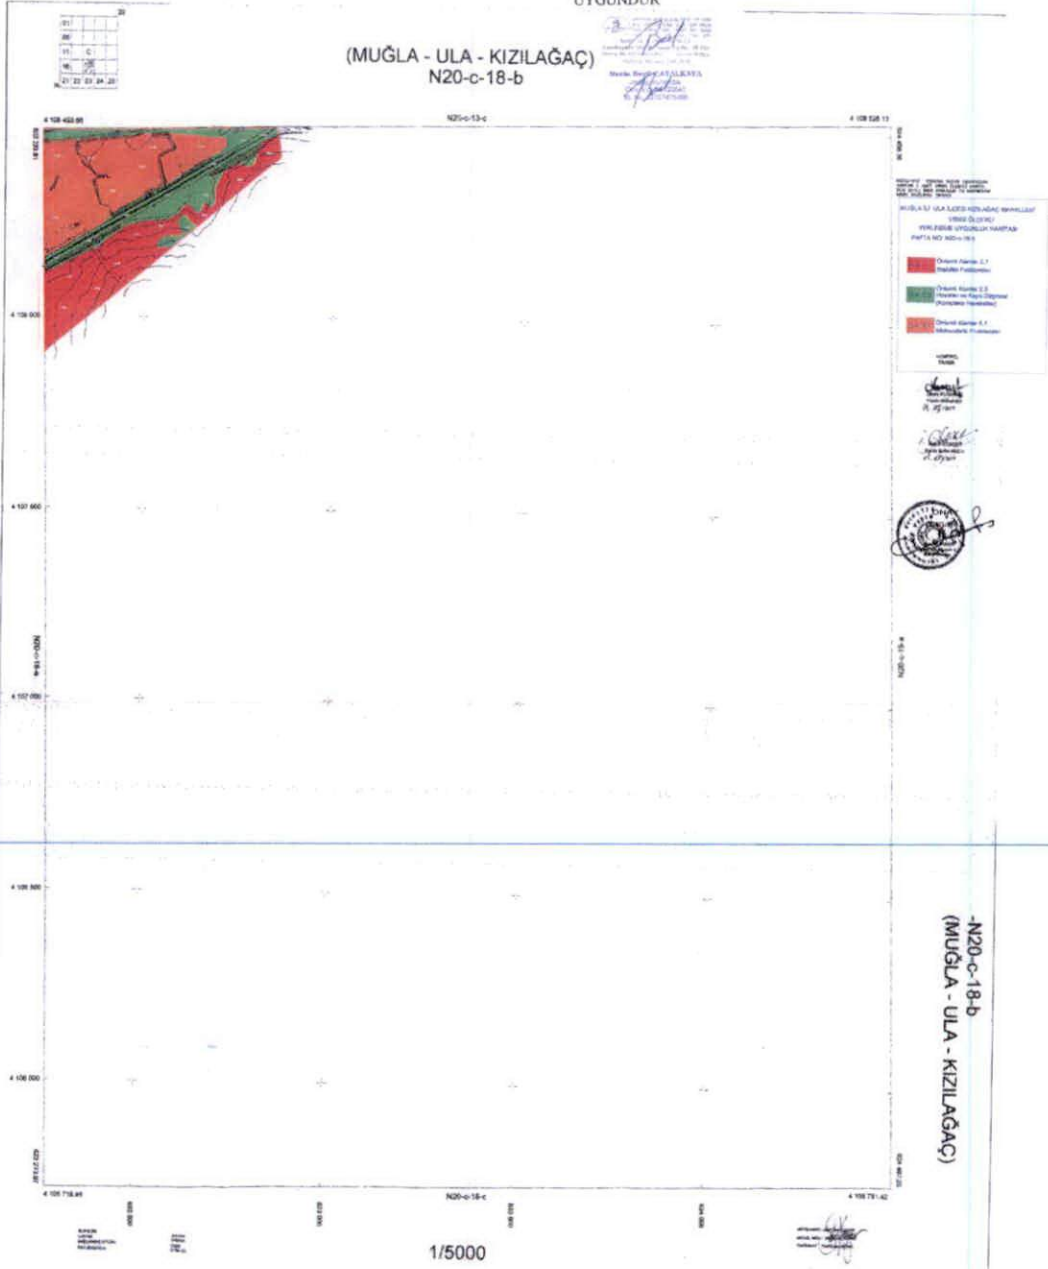

-N20-c-18-b
(MUĞLA - ULA - KIZILAĞAÇ)

XIII. SONUÇ VE NERİLER

1. Bu alıřma, Muęla ili, Ula ilesi, Kızılaęaç Mahallesi' nde bulunan N20C-13C-4C, N20C-13C-4D, N20C-13D-3C, N20C-13D-4C, N20C-13D-3D, N20C-12C-3C N20C-13D-4D, N20C-17B-1-B N20C-17B-2A, N20C-17B-2B, N20C-17B-2C, N20C-17B-2D, N20C-18A-1A, N20C-18A-2A, N20C-18A-3A, N20C-18A-3D, N20C-18A-1B, N20C-18A-2B, N20C-18A-4A, N20C-18A-4B, N20C-18A-4C, N20C-18A-1C, N20C-18A-2C, N20C-18A-1D, N20C-18A-2D, N20C-18B-1A, N20C-18B-1B hali hazır paftalarında sınırları belirlenen arazide İmar Planına Esas Jeolojik-Jeoteknik Etd Raporunun hazırlanması, inceleme alanının yerleřime uygunluk durumunun deęerlendirilmesi amacı ile yapılmıřtır.

2. İnceleme alanındaki jeolojik birimlerin yanal ve dřey ynde iliřkisini belirlemek, litolojik zelliklerini tespit etmek, zeminin fiziksel ve mekanik zellikleri yardımıyla mhendislik parametrelerini ortaya koymak, kaya ortamların dayanım ve kaya kalitesini belirleme amacıyla inceleme alanında derinlięi 5,0 metre ile 15,0 metre arasında deęiřen 77 adet sondaj alıřması yapılmıřtır. Ayrıca zeminin dinamik ve elastik parametrelerini belirlemek amacıyla 77 adet Sismik Kırılma, MASW lř, 48 adet mikrotremr, 25 adet rezistivite (DES) sonularından yararlanılmıřtır.

3. İnceleme alanında mevcut imar planına esas jeolojik etd raporu bulunmamaktadır.

4. İnceleme alanının topoęrafik eęimi genellikle %0-35 arasında yer almaktadır.

5. İnceleme alanında temel zeminini Dogger-Kretase rtl kiretařları oluřturmaktadır. Bu birim inceleme alanının kuzeyinde, doęusunda ve gneyinde topografik eęimin ykseldięi kesimlerde gzlemlenmektedir. Eęimin azaldıęı yerlerde ise yama molozları gzlenmektedir. İnceleme alanının Kuzey Batısında kk bir alanda Kiretařlarının zerinde Karabęrtlen Formasyonu olarak deęerlendirilen kıkım-20-ya simgesi ile gsterilen Kampaniyen yařlı kumtařı-amurtařı-kiretařı birim gzlenmektedir. İnceleme alanının batısında kiretařlarının zerine Orta Miyosen yařlı akıltařı-kumtařı-amurtařı ardalanmalı birim ve ok kk bir blge de ise pliyosen yařlı akıltařı-kumtařı-amurtařı ardalanmalı birim gzlenmektedir. 1/25000 lekli jeoloji haritasında bu birim her ne kadar yaygın olarak grnse de bu birim topografik eęimin azaldıęı ve dzleřtięi kesimlerde altere olmuřtur ve alvyonal zellik kazanmıřtır. Ayrıca inceleme alanının kuzey doęusunda kk bir alanda kalınlıęı 1 metre ile 6 metre arasında deęiřen suni dolgu gzlenmiřtir. Dolgu birimin sınırları 1/1000 lekli jeoloji haritasında gsterilmiřtir.

6. Pliyosen yařlı alvyon yzeyde katı kıvamlı ortaplastik ve dřk sıkıřabilirlik zellindedir. Orta řiřme derecesine sahiptir. Yapılan oturma hesaplarında zemin olarak deęerlendirilen Kuvaterner yařlı alvyonda Meyeroff'a gre hesaplanan ani oturma miktarının 1.73 cm olduęu ve yapı temellerinde izin verilen maksimum oturma miktarları tablosuna gre izin verilebilir miktarda olduęu tespit edilmiřtir. İnceleme alanında alvyon birimde yapılan sondaj alıřmalarında ortalama 6 metrede yeraltısuyuna rastlanılmıřtır ancak yeraltı suyu yaz aylarında 15 metrenin altına dřmektedir. Ayrıca alvyon birim 15 metre boyunca CL zellikli az akılı kumlu kilden oluřtuęundan sıvılařma riski mevcut deęildir.

7. İnceleme alanında yapılan jeolojik-jeoteknik ve jeofizik alıřmalar sonucunda; İnceleme alanında, tm serimlerde elde edilmiř olan V_{s30} hız deęeri 602 m/sn deęerlerinde kaldıęı iin **C-zemin sınıfına** girmektedir. Proje sahasında hesaplanan yer hakim titreřim periyodu (T_0) **deęerleri 0.29 sn** deęerlerindedir. Bu deęer genel ngrm amalı olup parsel bazlı alıřmalarda ayrıca hesaplanmalıdır.

8. İnceleme alanında yapılan sondaj alıřması sonucunda 3-10 metrede arasında yeraltısuyuna rastlanılmıřtır. Ayrıca mevsimsel oluřabilecek yeraltı sularına karřın gerekli drenaj tedbirlerinin alınması gerekmektedir. Planlama ařamasında D.S.İ. grř alınmalı, alınacak grř doęrultusunda uygulamaya gidilmelidir.

9. İnceleme alanı Trkiye Deprem Blgeleri haritasında I.derecede deprem kuřaęında yer almaktadır. Bu nedenle yapılacak binalarda **06.03.2007 tarih ve 26464 sayılı Resmi Gazetede yayınlanan Deprem Blgelerinde Yapılacak Binalar Hakkında Ynetmelik ve 03.05.2007 tarih ve 26511 sayılı Resmi Gazetede yayınlanan Deprem Blgelerinde Yapılacak Binalar Hakkında Ynetmelikte Deęiřiklik Yapılmasına Dair Ynetmelik** hkmlerine uyulmalıdır. Etkin yer ivme katsayısı (A_0) $A_0=0,40$ alınmalıdır. Spektrum Karakteristik Periyotları (T_A, T_B) Alvyon $T_A: 0,15 - T_B: 0,60$ alınmalıdır.

10. Yapılan arazi gzlemleri, sondaj alıřmaları, jeofizik lmler, laboratuvar verileri ile yapılan hesaplamalar ve jeolojik-jeoteknik deęerlendirmeler sonucunda inceleme alanı yerleřime uygunluk aısından deęerlendirilmiřtir.

İnceleme alanı yerleřime uygunluk aısından deęerlendirilerek Ekli 1/1000 lekli yerleřime uygunluk paftalarında gsterilmiřtir.

XII.1. Ktle Hareketleri Tehlikeleri ve Yksek Eęim Aısından nlemleri Alan 2 (A-2) **nlem Alınabilecek Nitelikte Stabilite Sorunlu Alanlar (A-2.1)**

İnceleme alanı evreleyen ve eęimin yksek olduęu kısımlardır. Bu alanlar da zemin ynnden tařıma deęerleri yksek olup, heyelan, fezeyan, řiřme ve kme riski yoktur. Ancak bu birimdeki ayrık malzeme zellikindeki konglomera geiřli akıllı-siltli-killi birimde yapılacak kazı alıřmalarında meydana gelebilecek stabilite sorunu nedeniyle **nlem Alınabilecek Nitelikte Stabilite Sorunlu Alanlar (A-2.1)** olarak deęerlendirilmiřtir. Ekli 1/1000 lekli yerleřime uygunluk paftalarında **A-2.1** simgesi ile gsterilmiřtir.

Bu alanlarda alınması gereken nlemler;

-Zemin ve temel ett raporlarında inceleme alanında planlanacak yapı ykleri, yapılacak kazılar ve dıř ykler hesap edilerek yama boyunca stabilite analizleri yapılmalı, alınabilecek mhendislik nlemleri belirlenmelidir.

-Yapılacak kazılar sonrası oluřacak řevler aıkta bırakılmamalı, uygun olarak projelendirilerek istinat duvarları yapılmalıdır.

-Yapılařma ařamasına geilmeden uygun drenaj sistemleri yapılmalıdır.

-Yaęıřların artıř gstermesi durumunda oluřabilecek yama sellenmelerine karřı uygun istinat duvarları ve hendekler oluřturulmalıdır.

-Depremli kořullarda yamaların yksek katlı tasarlanması halinde, yapılařma sırasında oluřturulacak yksek řevlerde, stteki deęiřken kalınlıktaki kaya birimlerde geliřebilecek yzeyssel deformasyonları nleyici ve yapılařma sırasında aılacak yksek kazı řevlerinin gvenlięini saęlayıcı gerekli iksa (kazıklar ve istinatlarla desteklenmesi) nlemlerinin alınması uygun olacaktır.

-İnceleme alanlarının 1. derece deprem blgesinde yer alması nedeniyle Deprem Blgeleri Blgelerinde Yapılacak Binalar Hakkındaki 2007 Ynetmeliklerde belirtilen kurallara titizlikle uyulması, detaylı yapılacak ettlerde ayrıntılı řev analizleri yapılması, gerekli nlemlerin alınması ve uzman mhendislerce projelendirilmesi, yapılaşma ncesi yksek řevlerin oluřturulmasından kaçınılması, vre drenajının (atık sular, yeraltı suyu ve yerst suları aısından) saęlanması gerekmektedir.

-İnřaat ařamasında aıęa ıkacak kaya blokları aıkta bırakılmayarak temizlenmesi gerekmektedir.

-İnceleme alanının ve komřu parsellerin gvenlięi saęlanmadan yapılaşmaya gidilmemelidir.

-Parsel / bina bazında yapılacak zemin ettlerinde temel tipi ve temel derinlięi belirlenmeli, yapı yklerinin oturacaęı birimlerin mhendislik parametreleri (taşıma gc vb.) ayrıntılı olarak yapılmalı ve deęerlendirmeler sonucunda ortaya ıkacak problemlere gre gerekli nlemler alınmalıdır.

-Parsel / bina bazında zemin ettlerinde řev stabilite analizleri detaylı olarak yapılmalıdır.

-İnceleme alanını tehdit edebilecek serbest haldeki kaya blokları ile atmosferik kořullara baęlı olarak serbest hale gelecek dřebilecek kaya bloklarının yapılaşmaları etkilemeyecek řekilde (yerinde kırılarak temizlenmesi, hendek, istinat duvarı yapılması gibi) ıřlah edilmesi gerekmektedir.

-İnceleme alanının eęimli kısımlarında yapılaşma ařamasında kademelendirme alıřmaları yapılmalıdır.

-Kayaların jeoteknik zellikleri ve eęimli topografya gz nne alındıęında uygun zemin iyileřtirme teknikleri kullanılmalıdır.

-Yapıların farklı oturmalara mahal vermemesi aısından aynı tip zemin zerine oturtulması iin stteki ayrıřmıř kısmın sıyrılarak alınması gerekmektedir.

XII.2 nem Alınabilecek Nitelikte Heyelan ve Kaya Dřmesi (Kompleks Hareket) Sorunlu Alanlar (A-2.3)

İnceleme alanında topografik eęimin yksek olduęu alanlardır. Bu alanlar da zemin ynnden taşıma deęerleri yksek olup fezeyan, řiřme ve kme riski yoktur. alıřma alanının kuzey ynnde kaya dřme tehlikesi olması nedeniyle inceleme alanı **nem Alınabilecek Nitelikte Heyelan ve Kaya Dřmesi (Kompleks Hareket) Sorunlu Alanlar (A-2.3)** olarak deęerlendirilmiřtir. Ekli 1/1000 lekli yerleşime uygunluk paftalarında **A-2.33** simgesi ile gsterilmiřtir.

İnceleme alanında alınması gereken nlemler ařaęıdaki řekildedir;

-ELİK TEL Aę YZEYSEL KAPLAMA SİSTEMLERİ;

Yama yzeyi boyunca oluřabilecek yzeysel kaya ve tař dřmelerine karřı farklı tipte tel aę, elik tel kafes uygulanması yapılabilir. Bu yntemde uygun zelliklere sahip elik tel aę riskli grlen kayalar zerine yama boyunca serilir ve zemine sabitlenmesi saęlanır.

-KAYA BARİYERLERİ

Bu bariyer sistemlerinin birincil grevi, yama veya řev yzeylerinden dřme gsterecek iri kaya bloklarının enerjilerinin snmlendirerek durdurulmasını saęlamaktır.

-KAYA SEDDELERİ

Yzeysel glendirme sistemlerinin kullanılamadıęı kořullarda veya erişilemez řevlerin bulunduęu, dřen kaya ve tařların durdurulamadıęı durumlar iin ideal bir zmdr.

- Yer altı ve yzey suları ile atık suların ortamdan uzaklařmasını saęlayacak drenaj projeleri uygulanmalıdır.
 - Yol, alt yapı ve komřu parsel gvenlięi saęlanmadan kazı iřlemi yapılmamalıdır.
 - Temel tipi, temel derinlięi ve yapı yklerinin tařıttırılacaęı seviyelerin mhendislik parametreleri (řiřme, oturma, tařıma gc ve sıvılařma) zemin ve temel ett alıřmalarında belirlenmelidir.
- Derin kazılarda oluřacak řevler istinat yapılarıyla desteklenmelidir.

XII.3. Mhendislik Problemleri Aısından nlem Alınabilecek Alanlar (A-5)

XII.3.1. nlem Alınabilecek Nitelikte Oturma ve řiřme Problemleri Aısından Sorunlu Alanlar (A-5.1)


İnceleme alanında topografik eęimin dzleřtięi ve dze yakın yerlerde alvyon ve Pliyosen yařlı birimler ile inceleme alanının kuzey doęusunda ok kk bir alanda gzlemlenen ve kalınlıęı 1 metre ile 6 metre arasında deęiřen, sınırları 1/1000 lekli jeoloji haritasında belirtilmiř olan suni dolgu oluřturmaktadır. Bu zeminler iin yapılan hesaplamalara gre, elde edilen zemin tařıma gc deęeri ve řiřme problemi risk oluřturacak deęer almamaktadır. Bu nedenle inceleme alanında tařıma gc, řiřme ve oturma problemi beklenmemektedir. Ancak alıřma alanı, 1.derecede deprem blgesi iinde olması ve bu sebep ile ngrlemeyen oturma, řiřme, zemin bytmesi ve tařıma gc problemleri nedeniyle inceleme alanı **nlemliler Alanlar: nlem Alınabilecek Nitelikte Mhendislik Problemleri Aısından Sorunlu Alanlar (A-5.1)** olarak deęerlendirilmiřtir. Ekli 1/1000 lekli yerleřime uygunluk paftalarında **A-5.1** simgesi ile gsterilmiřtir.

İnceleme alanında topografyanın dzleřtięi kesimlerde ortalama 6,0 metrelerde yer altı suyuna rastlanılmıřtır. Ancak bu seviyenin yaz aylarında 15,0 metrenin altına dřtę belirlenmiřtir. Ayrıca iyi bir evre drenajı saęlanmalı ve yapılařmalarda uygun kanalizasyon sistemi yapılarak yer altı, yzey ve atık suların temel ortamıyla temas etmesi nlenmeli ve ortamdan uzaklařtırılarak yapı temellerine etkisi azaltılmalıdır. İnceleme alanında yapılařma ařamasında parsel bazında yapılacak zemin ett alıřmalarında, oturma, zemin bytmesi v.b. problemlerin detaylı incelenmesi, uygun nlemlerin (radye jeneral temel v.b.) alınması gerekmektedir.

11. İnceleme alanında yapılacak yapılar iin "Afet Blgelerinde Yapılacak Yapılar Hakkındaki Ynetmelik"te belirtilen hususlara uyulmalıdır.

12. Bu rapor uygulama imar planına esas jeolojik-jeoteknik ett raporudur. Zemin ve Temel Ett raporu yerine kullanılamaz.

Adnan ZERUZ
Jeofizik Mhendisi
Oda Sicil No:6619

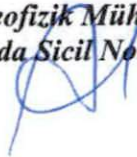

Necla Beril ATALKAYA
Jeoloji Mhendisi
Oda Sicil No:20640



İLİ	MUĞLA
İLÇE	ULA
BELDE	---
KÖY/MAH	KIZILAĞAÇ
MEVKİİ	---
PAFTA	1/1000 ölçekli 27 adet pafta ile 1/5000 Ölçekli 5 adet pafta
ADA	---
PARSEL	---
PLAN/RAPOR TÜRÜ - ÖLÇEĞİ	1/5000 Ölçekli Nazım ve 1/1000 Ölçekli Uygulama İmar Planına Esas Jeolojik – Jeoteknik etüt raporu

ARAZİ KONTROL MÜHENDİSLERİ

Rapor içeriğindeki sondaj, laboratuvar, analiz vb. veri ve bilgilerin teknik sorumluluğu müellif/ mühendis firmada olmak üzere 28.09.2011 tarih ve 102732 sayılı genelge gereğince, büro ve arazi incelemesi sonucunda uygun bulunmuştur.

23/11/2018


AYŞEGÜL DEREAGZI
(JEOLJİ MÜH.)

23/11/2018


LAMİSER ERDOĞAN
(JEOFİZİK MÜH.)

RAPOR İNCELEME KOMİSYONU

23/11/2018


AYŞEGÜL DEREAGZI
(JEOLJİ MÜH.)

23/11/2018


ÖNDER MANDAŞ
(JEOLJİ MÜH.)

23/11/2018



LAMİSER ERDOĞAN
(JEOFİZİK MÜH.)

Cumhurbaşkanlığı Teşkilatı Hakkında 1 numaralı Cumhurbaşkanlığı Kararnamesinin 102 (d) Maddesi ile 28.09.2011 tarih ve 102732 sayılı genelge gereğince onanmıştır.

23/11/2018


PINAR ÇAKIR
ŞUBE MÜDÜRÜ

23/11/2018

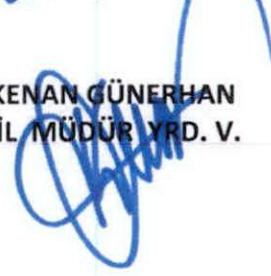
KENAN GÜNERHAN
İL MÜDÜR YRD. V.

ONAY

23/11/2018


VEYSEL SEMSİ GÜNER
ÇEVRE VE ŞEHİRCİLİK İL MÜDÜR V.

XIV.KAYNAKÇA

1. MTA, Trkiye Jeoloji Haritaları No:19, Muđla Paftası, Mustafa ŞENEL, z. Rıfkı BİLGİN., 2. Jeoloji Ettleri Dairesi, Ankara, 1997
3. Trkiye Jeolojisine Genel Bir Bakış İ. Ketin.1983 İT Yayınları
4. Yapıların Projelendirilmesinde Mhendislik Jeolojisi. Şekerciođlu E. 1998 Ankara.
5. Trkiye Aktif Fay Haritası MTA
6. Uygulamalı Jeoteknik Bilgiler Reşat Ulusay, 1994 Ankara
7. Kandilli Rasathanesi Web Sayfası
8. Meteoroloji Genel Mdrlđ web sayfası
9. Afet İşleri Genel Mdrlđ web Sayfası
10. Sayısal Grafik web Sayfası



2023

ULA İLÇESİ KIZILAĞAÇ MAHALLESİ 345 ADA 1
PARSEL/346 ADA 1 PARSEL PLAN DEĞİŞİKLİĞİNE
İLİŞKİN TRAFİK ETÜDÜ

MUĞLA BÜYÜKŞEHİR BELEDİYESİ
ULAŞIM DAİRESİ BAŞKANLIĞI
ULAŞIM PLANLAMA ŞUBE MÜDÜRLÜĞÜ



T.C.
MUĞLA BÜYÜKŞEHİR BELEDİYESİ
Ulaşım Dairesi Başkanlığı

İÇİNDEKİLER

1.GEREKÇE	3
2.KONUM	3
3.PLANLAMA ALANININ MUĞLA İLİNDEKİ YERİ	4
4.PLANLAMA ALANININ KULLANIM DURUMU	5
4.1 Mevcut İmar Planı Kullanım Durumu	5
4.2 Taslak İmar Planı Kullanım Durumu	5
5.MEV CUT ULAŞIM VE TRAFİK ÖZELLİKLERİ	6
5.1 Yol Ağı Ve Trafik Özellikleri	6
5.2 Ulaşım Araçları	7
5.3 Projenin Otopark İhtiyacı	7



T.C.
MUĞLA BÜYÜKŞEHİR BELEDİYESİ
Ulaşım Dairesi Başkanlığı

ŞEKİLLER

- Şekil 1-Planlama Alanının Konumu
- Şekil 2-Ula İlçesi Mahalleleri
- Şekil 3-İmar Planı
- Şekil 4- Taslak İmar Planı
- Şekil 5-Yol Yetki Envanteri



T.C.
MUĞLA BÜYÜKŞEHİR BELEDİYESİ
Ulaşım Dairesi Başkanlığı

1.GEREKÇE

Bu rapor ilimiz Ula İlçesi, Kızılağaç Mahallesi, 345 ada 1 Parsel numaralı taşınmaza 1/1000 Uygulama İmar Planında “Konut Dışı Kentsel Çalışma Alanı” olarak kullanım kararı getirildiği ancak Ula İlçesi Kızılağaç Mahallesi’nde mevcutta bulunan Makine İkmal Tesislerinin yetersiz olması sebebi ile söz konusu 345 Ada 1 Parsel numaralı taşınmaz ile 1/1000 Uygulama İmar Planında “Belediye Hizmet Alanı” olarak kullanım kararı getirilen 346 Ada 1 Parsel numaralı taşınmazın birleştirilmesine yönelik imar planı değişikliği kapsamında trafik açısından durumun ve etki alanının incelenmesine yönelik hazırlanmıştır.

2.KONUM

Planlamaya konu olan alan, Muğla İli, Ula İlçesi, Kızılağaç Mahallesi, 345 ada 1 Parsel ve 346 Ada 1 Parsel üzerinde yer almaktadır.



Şekil 1-Planlama Alanının Konumu

3. PLANLAMA ALANININ MUĞLA İLİNDEKİ YERİ




Şekil 2-Ula İlçesi Mahalleleri

İlimiz Ula İlçesine bağlı 30 adet mahalle bulunmakta olup; Planlama değişikliğine konu alan Muğla ili, Ula İlçesi Kızılağaç Mahallesi 345 ada 1 parsel, 346 ada 1 parsel numaralı taşınmazlar üzerinde yer almaktadır.

4. PLANLAMA ALANININ KULLANIM DURUMU

4.1 Mevcut İmar Planı Kullanım Durumu

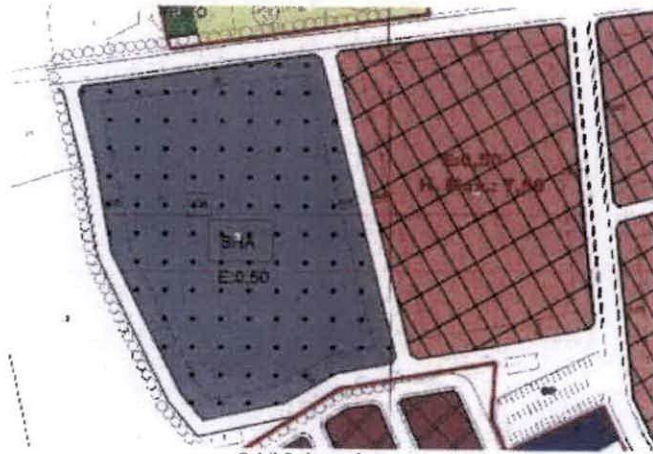


Şekil 3- imar planı

Mevcut İmar Planına göre 346 Ada 1 Parsel taşınmaza “Belediye Hizmet alanı; 345 Ada 1 Parsel numaralı taşınmaza ise “Konut Dışı Kentsel Çalışma Alanı” olarak kullanım kararı getirilmiştir. Söz konusu iki parsel arasında 7 metrelik yaya yolu planlandığı görülmektedir.

5

4.2 Taslak İmar Planı Kullanım Durumu

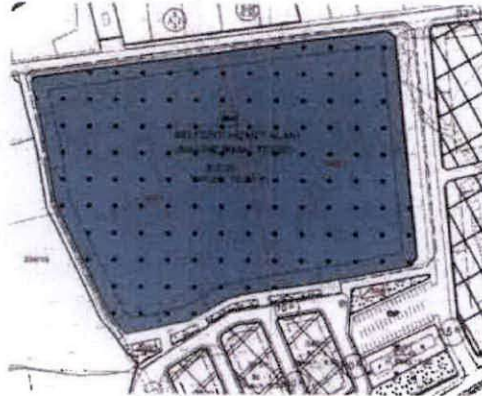

Şekil 4- taslak imar planı

Sunulan Taslak İmar Planında ise; söz konusu Belediye Hizmet Alanı kullanımı getirilen parselin, mevcutta bulunan Makine İkmal Tesisi için yeterli olmaması sebebiyle 345 Ada 1 Parsel numaralı taşınmaz ile 346 Ada 1 Parsel ile birleştirilerek “ Belediye Hizmet Alanı” olarak kullanım

kararı getirilerek 345 Ada 1 Parsel numaralı taşınmazın kamu kullanımına hizmet vermesi istenmektedir. Söz konusu parseller arasında yer alan 7 metrelik yaya yolunun plan değişikliği kapsamında "Belediye Hizmet Alanı" içerisine dahil edilmiş olduğu görülmektedir. İmar Planının yerinde uygulanmamış olmaması ve söz konusu bölgenin kamu kullanımına hizmet vermesi dolayısıyla bölgede aktif yaya kullanımının da olmadığından ve yaya yolunun ilgili parseller arasında yaya sirkülasyonunun sağlanması için kullanılacak olmasından bahisle söz konusu yaya yolunun plan değişikliği kapsamında parsellere dahil edilmesinde bir sakınca görülmemiştir.

5.MEV CUT ULAŞIM VE TRAFİK ÖZELLİKLERİ

5.1 Yol Ağı Ve Trafik Özellikleri

5.1.1 345 Ada 1 Parsel ve 346 Ada 1 Parsel

Bahse konu taşınmazların kuzeyinden cephe aldığı yol İlçe Belediyesinin (Ula Belediye Başkanlığı) yetki ve sorumluluğunda, güneyinden cephe aldığı yol ise Karayolları Genel Müdürlüğü (2. Bölge Müdürlüğü) bakım ve onarımından sorumlu olduğu yol ağında kalmakta olup, trafiğe açık taşıt yoludur. Planlama alanına yaklaşık 800 metre mesafede sinyalize kavşak noktası bulunmaktadır.

6



Şekil 5-Yol Yetki Envanteri



T.C.
MUĞLA BÜYÜKŞEHİR BELEDİYESİ
Ulaşım Dairesi Başkanlığı

Planlama alanının haftalık trafik hacmi incelendiğinde, trafik yoğunluğunun en fazla mesai başlangıç ve bitiş saatlerinde görülmektedir. Planlama alanında asıl trafik yükünü taşıyan taşıt yolu ise söz konusu parsellerin güneyinde yer alan D550 Karayoludur. Planlama alanında erişim mesafesi içerisinde durak noktası bulunmamaktadır.

5.2 Ulaşım Araçları

5.2.1 Toplu Taşıma Güzergâhları

Planlama alanına yalnızca karayolu ile ulaşım bulunmakta olup, söz konusu taşınmazların cephe aldığı taşıt yolu üzerinde toplu taşıma hattı bulunmamaktadır.

5.3 Projenin Otopark İhtiyacı

Bu bağlamda projenin otoparkı parselinde çözülecek olup otopark ihtiyacı söz konusu taşınmaz üzerinde mimarı projenin hazırlanması aşamasında belirlenecek inşaat alanı ile otopark sayısının hesaplanması yönetmelik kapsam ve hükümlerince değerlendirilmelidir.

7

13/12/2023 Şehir Plancısı : Melis KESGİN

13/12/2023 Ulaşım Pl. Şb Md. V: Serdal ARGEN

Muğla Büyükşehir Belediyesi 2 Nolu Ek Hizmet Binası
Menteşe/MUĞLA
Telefon: (0 252) 214 64 41

Bilgi: Ulaşım Planlama Şube Müdürlüğü
Şehir Plancısı: Melis KESGİN
Dahili no: 2429