

PLAN MÜELLİFİ

AND  
MÜHÜRÜZÜM/TEKİRTEPE/ŞİRKETİ  
Muharrem Mah. Aksoy Bulvarı 1320. Cad. Beşiktaş  
Kadıköy/İstanbul/34100/ÇANAKKALE ANA BLD. Şiş. No: 1894 (GAZİ ÜNLÜ)  
Tel: 0 212 465 00 40 (77bx) Fax: 012 465 00 41  
Ticaret Sicil No: 270948/0004799

Sinan ÖZCAN  
"A Grubu İmar Planı"  
"Miyake Yekül Şehir Planı"  
Şiş. No: 1894 (GAZİ ÜNLÜ)  
Oda Sicil No: 4810 (TMMOB SPO)

KONTROL EDİŞLER

*[Signature]*

Fatih Özgür ATES

*[Signature]*

Hande ÖZAN

*[Signature]*

*[Signature]*

SUBEMÜDÜRÜ

*[Signature]*


*[Signature]*

Plan İşlem No (PIN) : NİP-481136699  
Ölçek : 1/25.000

Muğla İli, Bodrum İlçesi, Büyükşehir Belediye Başkanlığının  
plan onama yetkisi bulunun adına Bölün hazırlanan 11 adet plan  
notuna, 4 adet plan notu notuna ve 1 adet gösterim notuna  
Başbakanlık Muğla İl Bodrum İlçe 1/25.000 Ölçekli Nazım İmar Planı Muğla Büyükşehir  
Belediye Meclisinin 14/05/2026 tarihli ve 162 sayılı karar ile onaylanmıştır.



O19-A2

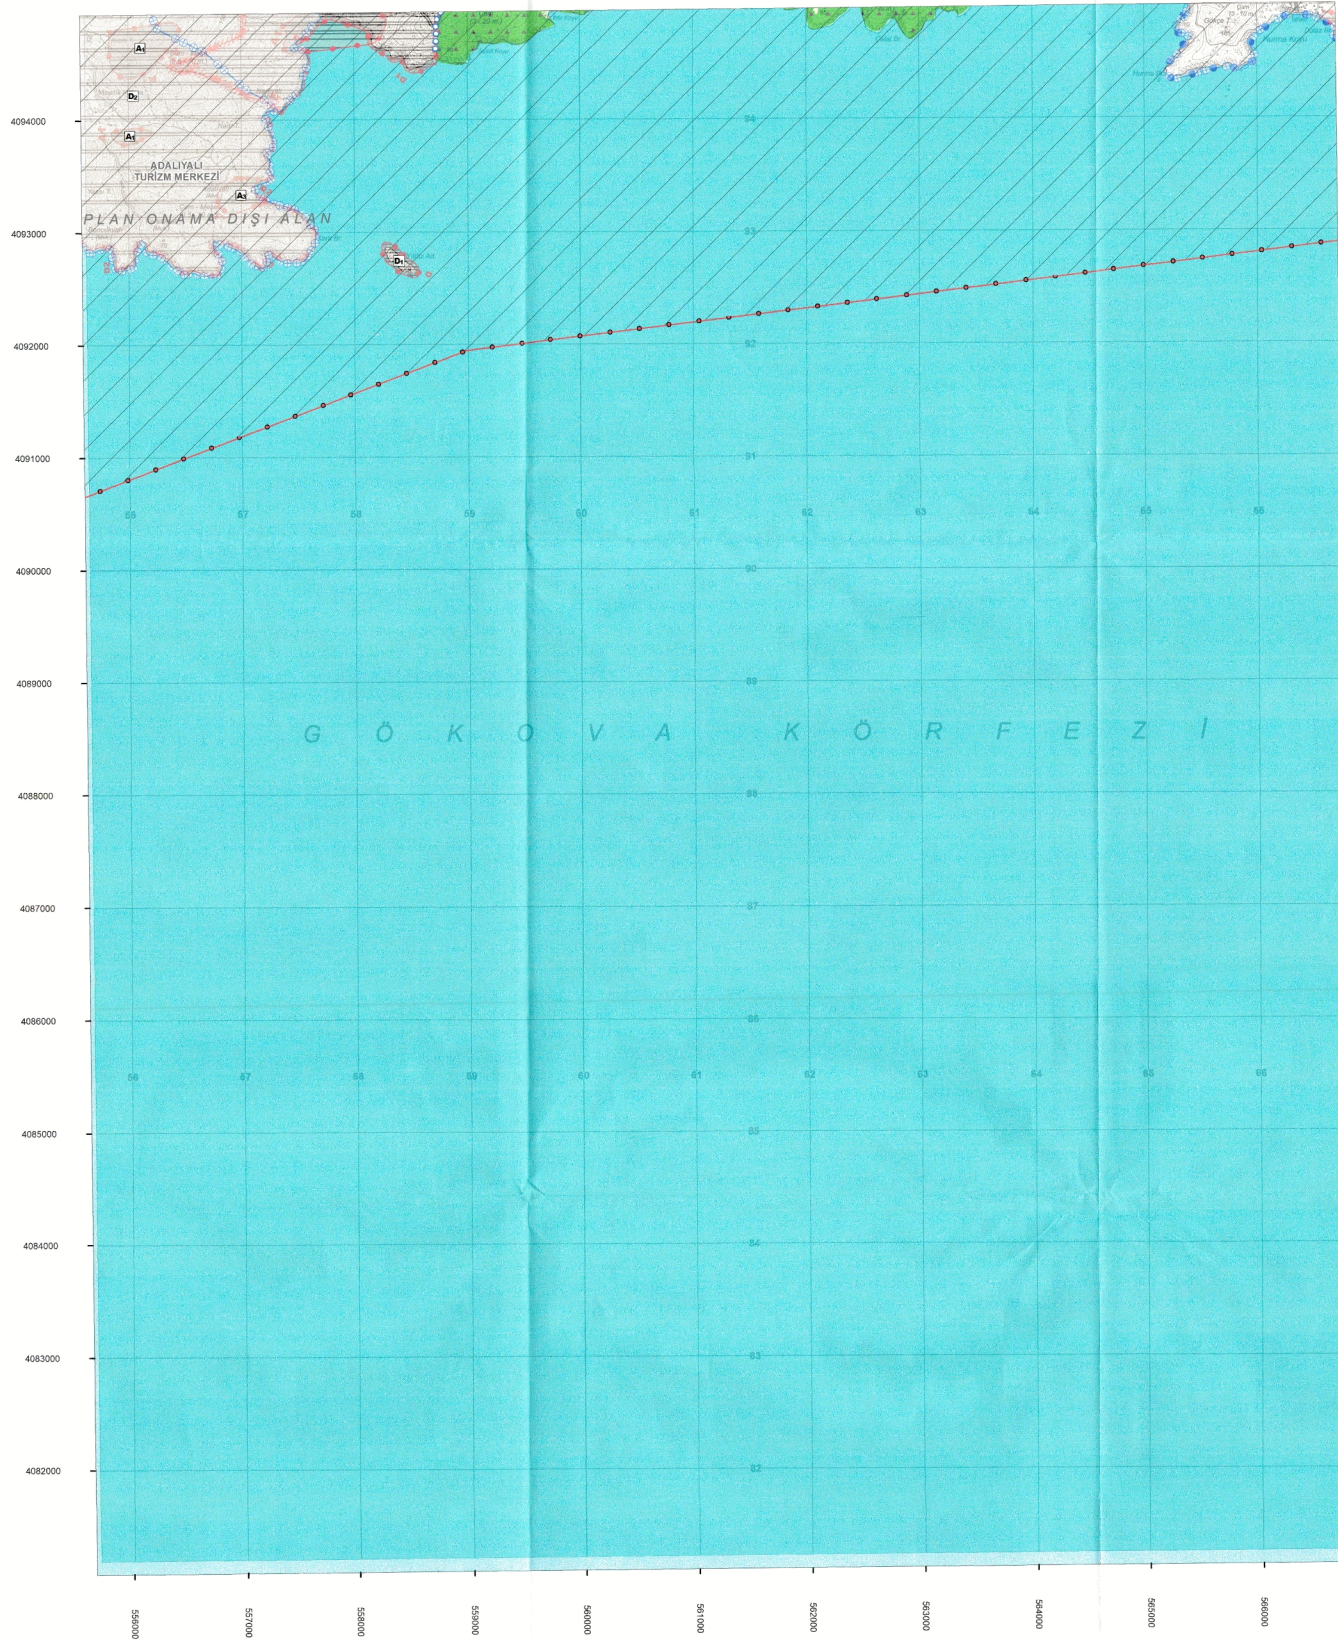

Projeksiyon: UTM 6 ( Universal Transverse Mercator)  
Datum : ED - 89  
Zone: 35

1/25.000