



MUĞLA İLİ ORTACA İLÇESİ, MERKEZ
(BAHÇELİEVLER) MAHALLESİ 864 ADA 1 PARSEL VE
CAMİ ALANINA YÖNELİK HAZIRLANAN
UYGULAMA İMAR PLANI DEĞİŞİKLİĞİ
ÖLÇEK : 1/1000

PAFTA NO : 021-b-16-a-3-c

Kurum Onayı No :
Plan İsmi Numarası : ÜP - 48107929
Özellik :
Muğla İl, Ortaca İlçesi, Merkez Mahallesi, 864 Ada 1
Parsel ve Bahçelievler Mahallesi, Cami Alanına yönelik
hazırlanan 2 nolu parselin 1/1000 ölçekli
Uygulama İmar Planı Doğrultusunda Muğla Büyükşehir
Belediyesi Meclisinin 12 / 05 / 2025 tarihli ve 179 sayılı
kararıyla onay / değiştirilerek onaylanmıştır.

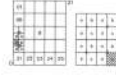

MUĞLA
(ORTACA-MERKEZ)
021-b-16-a-3-c

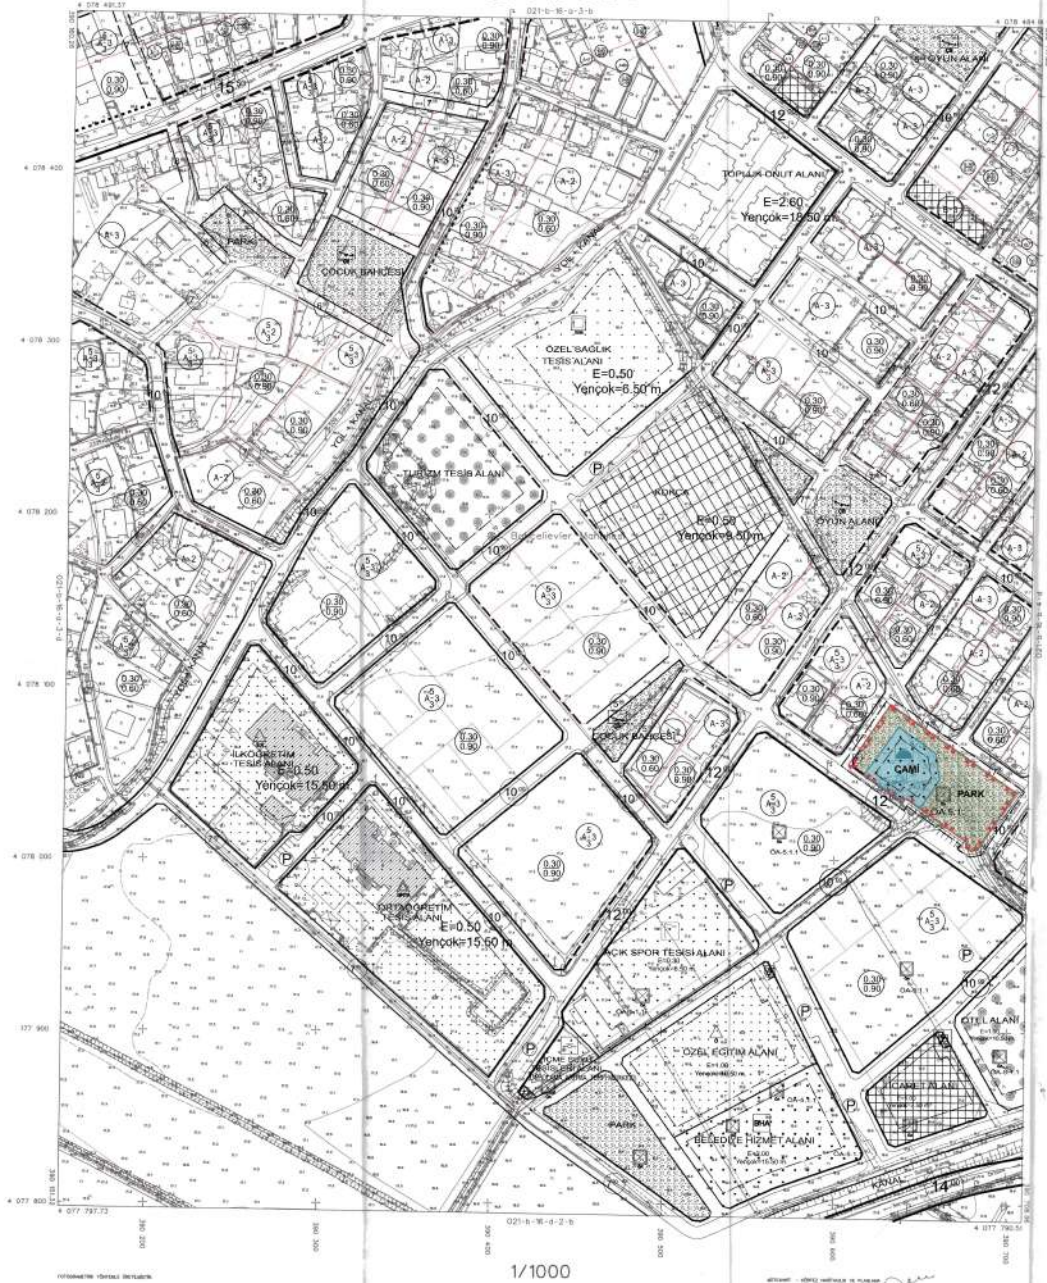

26

MUĞLA 021-b-16-a-3-c
(ORTACA-MERKEZ)