



T.C.
MUĞLA BÜYÜKŞEHİR BELEDİYESİ
İmar ve Şehircilik Dairesi Başkanlığı
Harita Şube Müdürlüğü

ASKI İLAN TUTANAĞI

İlanı Yayınlayacak Olan Kurum: Muğla Büyükşehir Belediye Başkanlığı
(İmar ve Şehircilik Dairesi Başkanlığı)
MUĞLA

İlan Yayınlanması İçin Gelen Encümen Kararı Tarih ve Sayısı: 18/02/2021-91

İlanın Mahiyeti: İlimiz, Menteşe İlçesi, Karabağlar Mahallesi, 931 ada 233, 234, 235, 236, 237, 238, 239, 245, 246, 247, 248 parseller, 932 ada 247, 248, 249, 251, 252, 253, 255, 256, 257, 258, 259, 260, 262, 263, 264, 266, 267, 268 parseller, 933 ada 267, 268, 269, 270, 271, 272, 273, 274, 275, 276, 277, 278, 279, 280, 281, 282, 283, 284, 285, 286, 287, 288, 289, 290, 291 parseller, 946 ada 218, 219, 220, 221, 222, 223, 224, 225, 226, 229, 230, 232, 235, 236, 238, 239, 240, 241, 242, 243, 244, 245, 246, 247, 248 parseller, 947 ada 212, 213, 214, 215, 220, 221, 222, 223, 228, 229, 234 parsel numaralı taşınmazların bulunduğu alanda 87 nolu düzenleme sahası 3194 sayılı İmar Kanununun 18. Maddesine göre imar uygulaması

İlan Edilen Tarih: 04.03.2021

İlan Edildiği Müddet(Gün): 30 gün

Yukarıda beyanı yazılı ilanın Belediyemiz internet sitesinde yayınlanmak ve ilan tahtasında askıda kalmak suretiyle ilan edildiğini, Emirbeyazıt Mahallesi Uğur Mumcu Bulvarı No:14 Kat:1 Menteşe/MUĞLA adresinde yer alan İmar ve Şehircilik Dairesi Başkanlığı'nda görülebileceğini gösterir belgedir.


Mustafa BAŞARAN
Harita Kadastro Teknikeri


Tolga BAL
Harita Mühendisi


Üstün GENÇER
Harita Şube Müdürü

T.C.
MUĞLA BÜYÜKŞEHİR BELEDİYE BAŞKANLIĞI
ENCÜMEN KARARI

Karar No : 91 Dairesi : İmar ve Şehircilik Dairesi Başkanlığı
Karar Tarihi : 18.02.2021 Yılı : 2021

ENCÜMEN ÜYELERİ:

Dr. OSMAN GÜRÜN HÜSEYİN DAŞGIN AYLİN YÜKSEL ECE GÜLEN OZAN Av. NEVZAT SARIÇOBAN ÖNDER
BATMAZ VELİ PABUŞÇU BİRSEN KOCATAŞ EMİN MADRAN FATOŞ ARSLAN ŞEVKET GÜLEN

KONUSU:

İlimiz, Menteşe İlçesi, Karabağlar Mahallesi, 931 ada 233, 234, 235, 236, 237, 238, 239, 245, 246, 247, 248 parseller, 932 ada 247, 248, 249, 251, 252, 253, 255, 256, 257, 258, 259, 260, 262, 263, 264, 266, 267, 268 parseller, 933 ada 267, 268, 269, 270, 271, 272, 273, 274, 275, 276, 277, 278, 279, 280, 281, 282, 283, 284, 285, 286, 287, 288, 289, 290, 291 parseller, 946 ada 218, 219, 220, 221, 222, 223, 224, 225, 226, 229, 230, 232, 235, 236, 238, 239, 240, 241, 242, 243, 244, 245, 246, 247, 248 parseller, 947 ada 212, 213, 214, 215, 220, 221, 222, 223, 228, 229, 234 parsel numaralı taşınmazların bulunduğu alanda 3194 sayılı İmar Kanununun 18. Maddesine göre Belediyemiz Encümeninin 07.12.2020 tarihli ve 458 sayılı kararı ile düzenleme sınırı onaylanmış olup, uygulamaya giren taşınmazların onaylı 1/1000 ölçekli Uygulama İmar Planında "Konut Alanı", "Park" ve "Yol" olarak tanımlı alanlarda kaldığı İmar ve Şehircilik Dairesi Başkanlığınca tespit edildiği, düzenleme sahası sınırındaki ihdas edilmesi gereken kısımlar ihdas edilmeyip düzenleme ortaklık payına dahil edildiği, uygulama alanında Düzenleme Ortaklık Payı 0,00 olarak hesaplandığı belirtilen, buna göre 87 nolu Düzenleme Sahası Sınırı içinde yer alan parselasyon planlarının kabul edilerek 30 gün süre ile askıya asılması konusunun görüşülmesi

Başkanlık Makamından Encümenimize havale edilen İmar ve Şehircilik Dairesi Başkanlığı'nın 12/02/2021 tarihli ve E-87026510-110.04-7405 sayılı yazısı okunarak Encümenimizce yapılan değerlendirme sonunda;

İlimiz, Menteşe İlçesi, Karabağlar Mahallesi, 931 ada 233, 234, 235, 236, 237, 238, 239, 245, 246, 247, 248 parseller, 932 ada 247, 248, 249, 251, 252, 253, 255, 256, 257, 258, 259, 260, 262, 263, 264, 266, 267, 268 parseller, 933 ada 267, 268, 269, 270, 271, 272, 273, 274, 275, 276, 277, 278, 279, 280, 281, 282, 283, 284, 285, 286, 287, 288, 289, 290, 291 parseller, 946 ada 218, 219, 220, 221, 222, 223, 224, 225, 226, 229, 230, 232, 235, 236, 238, 239, 240, 241, 242, 243, 244, 245, 246, 247, 248 parseller, 947 ada 212, 213, 214, 215, 220, 221, 222, 223, 228, 229, 234 parsel numaralı taşınmazların bulunduğu alanda 3194 sayılı İmar Kanununun 18. Maddesine göre Belediyemiz Encümeninin 07.12.2020 tarihli ve 458 sayılı kararı ile düzenleme sınırı onaylandığı,

Uygulamaya giren taşınmazların onaylı 1/1000 ölçekli Uygulama İmar Planında "Konut Alanı", "Park" ve "Yol" olarak tanımlı alanlarda kaldığı İmar ve Şehircilik Dairesi Başkanlığınca tespit edildiği, düzenleme sahası sınırındaki ihdas edilmesi gereken kısımlar ihdas edilmeyip düzenleme ortaklık payına dahil edildiği, uygulama alanında Düzenleme Ortaklık Payı 0,00 olarak hesaplandığı belirtilen,

Buna göre;

İlimiz, Menteşe İlçesi, Karabağlar Mahallesi,

1. 931 ada 233 parsel numaralı taşınmazın tamamı uygulama içerisine girmiş ve uygulama alanı içerisine giren kısımdan D.O. Payı alınmamış olup; imara ayrılan alanın;

1605 ada 2 parsel olarak tek parçaya ayrılmasına,

2. 931 ada 234 parsel numaralı taşınmazın tamamı uygulama içerisine girmiş ve uygulama alanı içerisine giren kısımdan D.O. Payı alınmamış olup; imara ayrılan alanın;

1605 ada 2 parsel olarak tek parçaya ayrılmasına,

3. 931 ada 235 parsel numaralı taşınmazın tamamı uygulama içerisine girmiş ve uygulama alanı içerisine giren kısımdan D.O. Payı alınmamış olup; imara ayrılan alanın;

1605 ada 2 parsel olarak tek parçaya ayrılmasına,

4. 931 ada 236 parsel numaralı taşınmazın tamamı uygulama içerisine girmiş ve uygulama alanı içerisine giren kısımdan D.O. Payı alınmamış olup; imara ayrılan alanın;

1605 ada 2 parsel olarak tek parçaya ayrılmasına,

5. 931 ada 237 parsel numaralı taşınmazın tamamı uygulama içerisine girmiş ve uygulama alanı içerisine giren kısımdan D.O. Payı alınmamış olup; imara ayrılan alanın;

1605 ada 2 parsel olarak tek parçaya ayrılmasına,

6. 931 ada 238 parsel numaralı taşınmazın tamamı uygulama içerisine girmiş ve uygulama alanı içerisine giren kısımdan D.O. Payı alınmamış olup; imara ayrılan alanın;

1605 ada 2 parsel olarak tek parçaya ayrılmasına,

7. 931 ada 239 parsel numaralı taşınmazın tamamı uygulama içerisine girmiş ve uygulama alanı içerisine giren kısımdan D.O. Payı alınmamış olup; imara ayrılan alanın;

1605 ada 2 parsel olarak tek parçaya ayrılmasına,

8. 931 ada 245 parsel numaralı taşınmazın tamamı uygulama içerisine girmiş ve uygulama alanı içerisine giren kısımdan D.O. Payı alınmamış olup; imara ayrılan alanın;

1605 ada 2 parsel olarak tek parçaya ayrılmasına,

[illegible]

[illegible]

Karar Tarihi : 18.02.2021

1605 ada 1 parsel olarak tek parçaya ayrılmasına,

Karar No : 91
Karar Tarihi : 18.02.2021

89. 947 ada 229 parsel numaralı taşınmazın tamamı uygulama içerisine girmiş ve uygulama alanı içerisine giren kısımdan D.O. Payı alınmamış olup; imara ayrılan alanın;

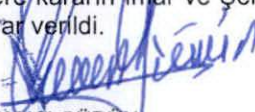
1606 ada 1 parsel olarak tek parçaya ayrılmasına,

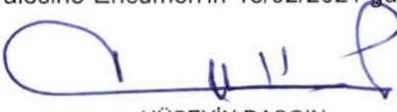
90. 947 ada 234 parsel numaralı taşınmazın tamamı uygulama içerisine girmiş ve uygulama alanı içerisine giren kısımdan D.O. Payı alınmamış olup; imara ayrılan alanın;

1606 ada 1 parsel olarak tek parçaya ayrılmasına,

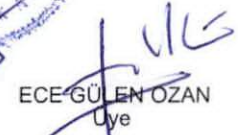
İlimiz, Menteşe İlçesi, Karabağlar Mahallesi, 931 ada 233, 234, 235, 236, 237, 238, 239, 245, 246, 247, 248 parseller, 932 ada 247, 248, 249, 251, 252, 253, 255, 256, 257, 258, 259, 260, 262, 263, 264, 266, 267, 268 parseller, 933 ada 267, 268, 269, 270, 271, 272, 273, 274, 275, 276, 277, 278, 279, 280, 281, 282, 283, 284, 285, 286, 287, 288, 289, 290, 291 parseller, 946 ada 218, 219, 220, 221, 222, 223, 224, 225, 226, 229, 230, 232, 235, 236, 238, 239, 240, 241, 242, 243, 244, 245, 246, 247, 248 parseller, 947 ada 212, 213, 214, 215, 220, 221, 222, 223, 228, 229, 234 parsel numaralı taşınmazların bulunduğu alanda 3194 sayılı İmar Kanununun 18. Madde uygulaması için belirlenen 87 nolu Düzenleme Sahası Sınırı içinde yer alan parselasyon planlarının kabul edilerek 30 gün süre ile askıya asılmasına;

Gereği yapılmak üzere kararın İmar ve Şehircilik Dairesi Başkanlığı'na havalesine Encümen'in 18/02/2021 günlü oturumunda oybirliği ile karar verildi.


Dr. OSMAN GÜRÜN
Büyükşehir Belediye Başkanı
Encümen Başkanı

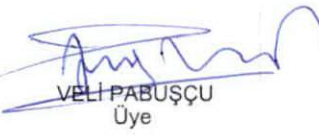

HÜSEYİN DAŞGÜN
Genel Sekreter


AYLİN YÜKSEL
Üye


ECE GÜLEN ÖZKAN
Üye


Av. NEVZAT SARIÇOBAN
Üye


ÖNDER BATMAZ
Üye


VELİ PABUŞÇU
Üye

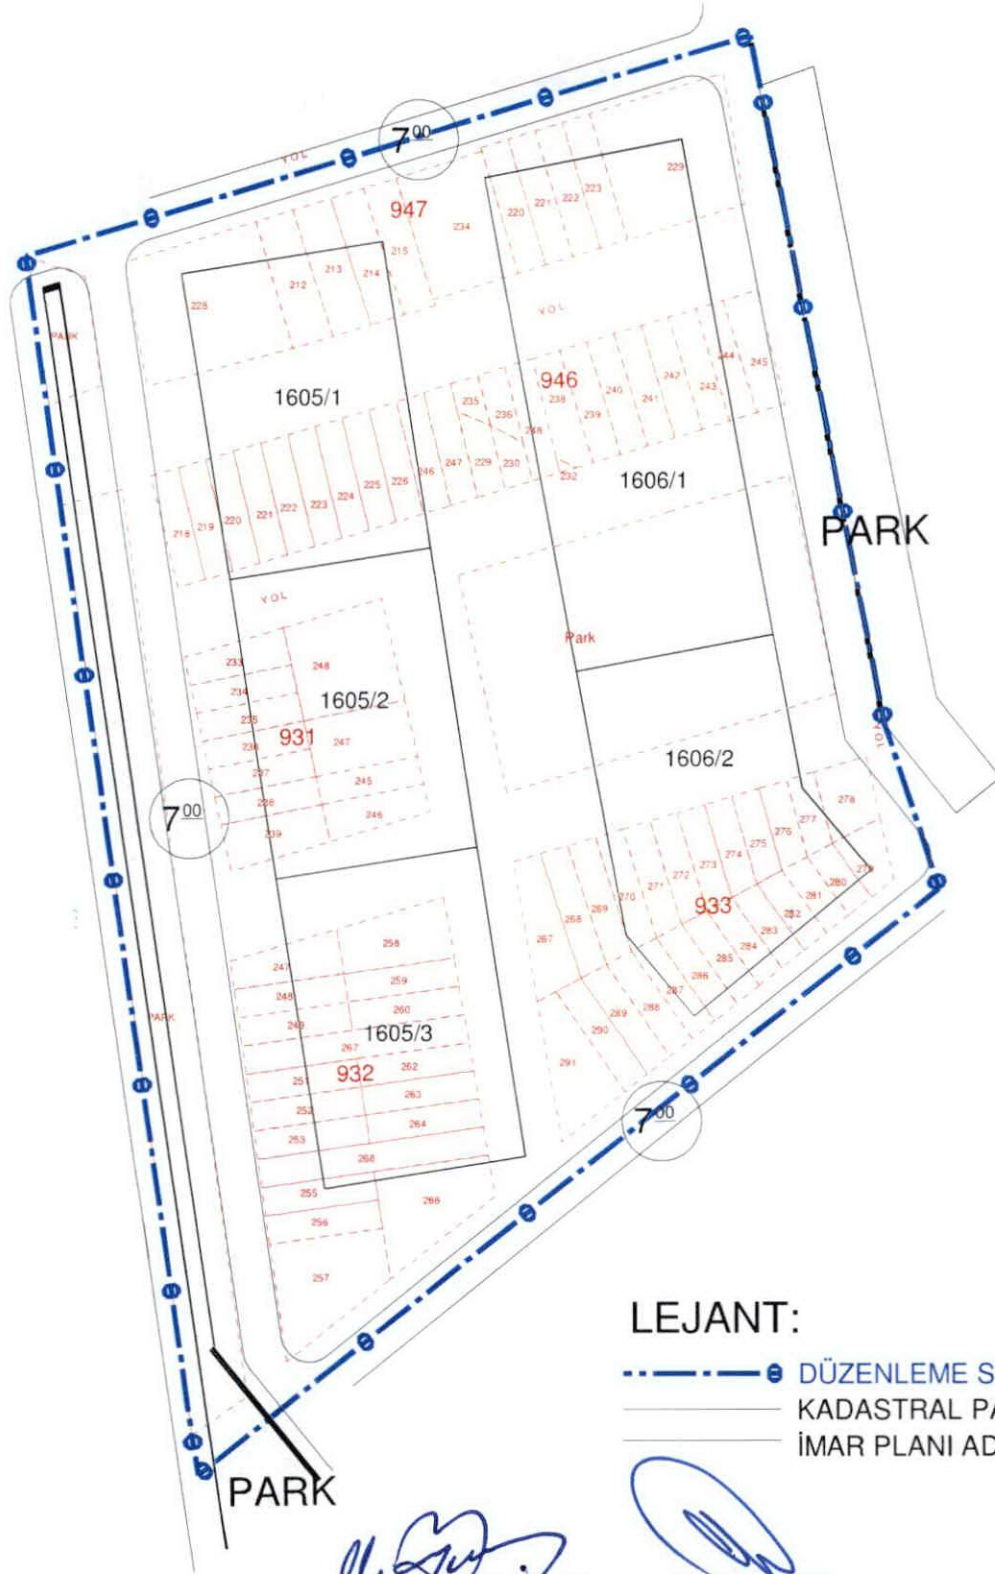

BİRSEN KOCATAŞ
Yazı İşleri ve Kararlar D.B.


EMİN MADRAN
İmar ve Şehircilik D.B.


FATMA ARSLAN
Mali Hizmetler D.B.


ŞEVKET GÜLEN
Zabıt D.B.

87 NOLU PARSELASYON PLANI



LEJANT:

- DÜZENLEME SINIRI
- KADASTRAL PARSEL SINIRI
- İMAR PLANI ADA KENARI

Mustafa BAŞARAN
Harita Kadastro

Tolga BAL
Harita Mühendisi

İlhan GENÇER
Harita Şube Müdürü

TOPLAM ALAN : 10929.22 TOPLAM PAY : 10929.22 TOPLAM KAMULAŞTIRMA : 0.00 TOP. DÜZENLE. GİRMEYEN: 0.00 TOP. DÜZENLEMeye GİREN: 10929.22			T E S C İ L E E S A S D A Ğ I T I M C E T V E L İ (İ M A R P A R S E L İ N E S I R A L I)				SAYFA NO: 1 TOPLAM ADA ALANI : 10929.22 O.KATILIM ORANI : 0.0000000 D.O.PAYI ORANI : 0.0000000				
K A D A S T R O							İ M A R				
SNo	Pafta	Ada/Par	Alan	Hisse	Malik/Baba Adı	Kamu	Dop/İth	Ada/Par	Alan	Hisse	Pay
14		946/218	100.00	1/4	AİŞE AYTEN BAYDUR	-	0.00	1605/1	1927.00	2500/192700	25.00
15		946/218	100.00	25.00	MEHMET ŞEV	-	25.00			2500/192700	25.00
17		946/218	100.00	1/4	MELEK TIJEN ARİK	-	0.00			2500/192700	25.00
18		946/218	100.00	25.00	HALUK	-	25.00			2500/192700	25.00
19		946/219	100.00	1/4	FEZA MEHMET BAYDUR	-	0.00			2500/192700	25.00
20		946/220	100.00	25.00	HALUK	-	25.00			2500/192700	25.00
21		946/221	100.00	1/4	AYŞE FİGEN BAYDUR	-	0.00			2500/192700	25.00
22		946/222	100.00	25.00	HALUK	-	25.00			10000/192700	100.00
23		946/223	100.00	TAM	MEHMETALİ SAKARYA	-	0.00			10000/192700	100.00
24		946/224	100.00	100.00	İSMAİL	-	100.00			10000/192700	100.00
25		946/225	100.00	TAM	MEHMETALİ SAKARYA	-	0.00			10000/192700	100.00
26		946/225	100.00	100.00	İSMAİL	-	100.00			10000/192700	100.00
27		946/226	100.00	TAM	RAMİS NAZAR	-	0.00			10000/192700	100.00
28		946/226	100.00	100.00	ŞEVKET	-	100.00			10000/192700	100.00
1		947/212	164.00	TAM	MEHMET ALİ SAKARYA	-	0.00			10000/192700	100.00
2		947/213	161.00	100.00	İSMAİL	-	100.00			10000/192700	100.00
3		947/213	161.00	1/2	MEHMET ALİ SAKARYA	-	0.00			10000/192700	100.00
4		947/214	139.00	100.00	İSMAİL	-	100.00			10000/192700	100.00
5		947/214	139.00	1/2	NAİME AYDAŞ	-	0.00			10000/192700	100.00
11		947/228	563.00	100.00	SÜLEYMAN S	-	100.00			5000/192700	50.00
71		931/233	105.00	1/2	EMİNE ATIL	-	0.00			5000/192700	50.00
72		931/234	90.00	50.00	ÖMER	-	50.00			5000/192700	50.00
73		931/235	90.00	1/2	MEHMET ATIL	-	0.00			5000/192700	50.00
74		931/236	91.00	100.00	ÖMER	-	100.00			5000/192700	50.00
				1/2	MEHMET ATIL	-	0.00			5000/192700	50.00
				50.00	ÖMER	-	50.00			5000/192700	50.00
				1/2	MEHMET ATIL	-	0.00			5000/192700	50.00
				50.00	ÖMER	-	50.00			5000/192700	50.00
TOPLAM ALAN : 10929.22 TOPLAM PAY : 10929.22 TOPLAM KAMULAŞTIRMA : 0.00 TOP. DÜZENLE. GİRMEYEN: 0.00 TOP. DÜZENLEMESİNE GİREN: 10929.22			T E S C İ L E E S A S D A Ğ İ T İ M C E T V E L İ (İ M A R P A R S E L İ N E S İ R A L I)					SAYFA NO: 2 TOPLAM ADA ALANI : 10929.22 O.KATILIM ORANI : 0.0000000 D.O.PAYI ORANI : 0.0000000			
K A D A S T R O							İ M A R				
SNo	Pafta	Ada/Par	Alan	Hisse	Malik/Baba Adı	Kamu	Dop/İth	Ada/Par	Alan	Hisse	Pay
75		931/237	91.00	TAM	METİN KAYA	-	0.00			9100/189500	91.00
				91.00	MEHMET CEM		91.00				
76		931/238	91.00	TAM	KIYANÇ İNŞAAT GIDA T	-	0.00			9100/189500	91.00
				91.00			91.00				
77		931/239	137.00	TAM	KIYANÇ İNŞAAT GIDA T	-	0.00			13700/189500	137.00
				137.00			137.00				
78		931/245	91.00	TAM	NECATİ DERELİ	-	0.00			9100/189500	91.00
				91.00	İZZET		91.00				
79		931/246	106.00	TAM	MELAHAT YÜKSEL	-	0.00			10600/189500	106.00
				106.00	MUHSİN		106.00				
80		931/247	182.00	TAM	SADETTİN BAYINDIR	-	0.00			18200/189500	182.00
				182.00	MEHMET		182.00				
81		931/248	315.00	TAM	BAŞARKAYA İNŞAAT VE	-	0.00			31500/189500	315.00
				315.00			315.00				
50		932/247	126.00	TAM	ALİ ÖZSOY	-	0.00			12600/189500	126.00
				126.00	TAHİR		126.00				
51		932/248	98.00	TAM	MEHMET ÖZSOY	-	0.00			9800/189500	98.00
				98.00	TAHİR		98.00				
52		932/249	98.00	TAM	HÖRÜ AYDIN	-	0.00			9800/189500	98.00
				98.00	SALİH		98.00				
59		932/258	184.00	TAM	ALİ ÖZSOY	-	0.00			18400/189500	184.00
				184.00	TAHİR		184.00				
53		932/251	99.00	TAM	İBRAHİM ARSLAN	-	0.00	1605/3	1960.00	9900/196000	99.00
				99.00	HALİLİBRAH		99.00				
54		932/252	99.00	TAM	PATNOS TURİZM TİCARE	-	0.00			9900/196000	99.00
				99.00			99.00				
55		932/253	99.00	TAM	PATNOS TURİZM TİCARE	-	0.00			9900/196000	99.00
				99.00			99.00				
56		932/255	100.00	TAM	İBRAHİM YAĞMUR SAVRA	-	0.00			10000/196000	100.00
				100.00	MESUT		100.00				
57		932/256	100.00	TAM	RAMİS NAZAR	-	0.00			10000/196000	100.00
				100.00	ŞEVKET		100.00				
58		932/257	299.00	TAM	RAMİS NAZAR	-	0.00			29900/196000	299.00
				299.00	ŞEVKET		299.00				
60		932/259	99.00	TAM	MEHMET ÖZSOY	-	0.00			9900/196000	99.00
				99.00	TAHİR		99.00				
61		932/260	99.00	TAM	MEHMET ÖZSOY	-	0.00			9900/196000	99.00
				99.00	TAHİR		99.00				
62		932/262	100.00	TAM	PATNOS TURİZM TİCARE	-	0.00			10000/196000	100.00
				100.00			100.00				
63		932/263	100.00	1/4	AİŞE AYTEN BAYDUR	-	0.00			2500/196000	25.00
				25.00	MEHMET ŞEV		25.00				
64		932/263	100.00	1/4	MELEK TİJEN ARIK	-	0.00			2500/196000	25.00
				25.00	HALUK		25.00				
65		932/263	100.00	1/4	FEZA MEHMET BAYDUR	-	0.00			2500/196000	25.00
				25.00	HALUK		25.00				
66		932/263	100.00	1/4	AYŞE FİGEN BAYDUR	-	0.00			2500/196000	25.00
				25.00	HALUK		25.00				

Harita Kadastro

Tolga BAL
Harita Mühendisi

Harita Şube Müh.

TOPLAM ALAN : 10929.22 TOPLAM PAY : 10929.22 TOPLAM KAMULAŞTIRMA : 0.00 TOP. DÜZENLE. GİRMEYEN: 0.00 TOP. DÜZENLEMeye GİREN: 10929.22				T E S C İ L E E S A S D A Ğ İ T İ M C E T V E L İ (İ M A R P A R S E L İ N E S İ R A L I)				SAYFA NO: 4 TOPLAM ADA ALANI : 10929.22 O.KATILIM ORANI : 0.0000000 D.O.PAYI ORANI : 0.0000000			
K A D A S T R O							İ M A R				
SNo	Pafta	Ada/Par	Alan	Hisse	Malik/Baba Adı	Kamu	Dop/İth	Ada/Par	Alan	Hisse	Pay
46		946/245	117.39	TAM	DURANGÜL DİŞSİZ	-	0.00			11739/308522	117.39
47		946/246	100.22	TAM	HÜSNÜ	-	117.39			10022/308522	100.22
48		946/247	101.79	TAM	GÜLGÜN PALASKA	-	0.00			10179/308522	101.79
49		946/248	102.28	TAM	DURSUN	-	100.22			10228/308522	102.28
6		947/215	135.00	TAM	RECEP YELKAN BAŞARAN	-	0.00			13500/308522	135.00
7		947/220	114.16	TAM	SÜLEYMAN	-	101.79			11416/308522	114.16
8		947/221	114.34	TAM	SEMA BALLI	-	0.00			11434/308522	114.34
9		947/222	114.33	TAM	SÜLEYMAN	-	102.28			11433/308522	114.33
10		947/223	114.33	TAM	AHMET YALTIRAKLI	-	0.00			11433/308522	114.33
12		947/229	527.12	TAM	AZİZ	-	135.00			52712/308522	527.12
13		947/234	348.13	TAM	FAHİRİYE GAZEZOĞLU	-	0.00			34813/308522	348.13
				TAM	SALİH	-	114.16				
				TAM	KIYANÇ İNŞ GIDA TURI	-	0.00				
				TAM	KIYANÇ İNŞ GIDA TURI	-	114.34				
				TAM	ALIM ŞEN	-	0.00				
				TAM	HÜSEYİN	-	114.33				
				TAM	KALTURSAN ORMAN ÜRÜN	-	0.00				
				TAM	HALİL İBRAHİM KARABA	-	527.12				
				TAM	DURAN	-	0.00				
				TAM		-	348.13				
84		933/269	107.00	1/4	AİŞE AYTEN BAYDUR	-	0.00	1606/2	2062.00	2675/206200	26.75
85		933/269	107.00	26.75	MEHMET ŞEV	-	26.75			2675/206200	26.75
86		933/269	107.00	1/4	MELEK TİJEN ARIK	-	0.00			2675/206200	26.75
87		933/269	107.00	1/4	HALUK	-	26.75			2675/206200	26.75
88		933/270	102.00	1/4	FEZA MEHMET BAYDUR	-	0.00			2675/206200	26.75
89		933/270	102.00	1/4	HALUK	-	26.75			2675/206200	26.75
90		933/270	102.00	1/4	AYŞE FİGEN BAYDUR	-	0.00			2675/206200	26.75
91		933/270	102.00	1/4	HALUK	-	26.75			2675/206200	26.75
92		933/271	97.00	1/4	AYŞE FİGEN BAYDUR	-	0.00			2675/206200	26.75
93		933/272	91.00	1/2	HALUK	-	26.75			2675/206200	26.75
94		933/272	91.00	1/2	ABDULKADİR ALPAN	-	0.00			2675/206200	26.75
95		933/273	86.00	1/2	MEHMET SAİ	-	0.00			2675/206200	26.75
96		933/273	86.00	1/2	EMİNE ATIL	-	0.00			2675/206200	26.75
				45.50	ÖMER	-	45.50			2675/206200	26.75
				45.50	MEHMET ATIL	-	0.00			2675/206200	26.75
				45.50	ÖMER	-	45.50			2675/206200	26.75
				45.50	EMİNE ATIL	-	0.00			2675/206200	26.75
				45.50	ÖMER	-	45.50			2675/206200	26.75
				45.50	MEHMET ATIL	-	0.00			2675/206200	26.75
				45.50	ÖMER	-	45.50			2675/206200	26.75
				45.50	MEHMET ATIL	-	0.00			2675/206200	26.75
				45							

TOPLAM ALAN : 10929.22 TOPLAM PAY : 10929.22 TOPLAM KAMULAŞTIRMA : 0.00 TOP. DÜZENLE. GİRMEYEN: 0.00 TOP. DÜZENLEMeye GİREN: 10929.22			T E S C İ L E E S A S D A Ğ İ T İ M C E T V E L İ (İ M A R P A R S E L İ N E S İ R A L I)				SAYFA NO: 5 TOPLAM ADA ALANI : 10929.22 O.KATILIM ORANI : 0.0000000 D.O.PAYI ORANI : 0.0000000				
K A D A S T R O							İ M A R				
SNo	Pafta	Ada/Par	Alan	Hisse	Malik/Baba Adı	Kamu	Dop/İTh	Ada/Par	Alan	Hisse	Pay
97		933/274	81.00	1/2	EMİNE ATIL	-	0.00			4050/206200	40.50
				40.50	ÖMER	-	40.50				
98		933/274	81.00	1/2	MEHMET ATIL	-	0.00			4050/206200	40.50
				40.50	ÖMER	-	40.50				
99		933/275	76.00	TAM	KIYANÇ İNŞAAT GIDA T	-	0.00			7600/206200	76.00
				76.00		-	76.00				
100		933/276	71.00	TAM	KIYANÇ İNŞAAT GIDA T	-	0.00			7100/206200	71.00
				71.00		-	71.00				
101		933/277	66.00	TAM	KIYANÇ İNŞAAT GIDA T	-	0.00			6600/206200	66.00
				66.00		-	66.00				
102		933/278	112.00	TAM	KIYANÇ İNŞAAT GIDA T	-	0.00			11200/206200	112.00
				112.00		-	112.00				
103		933/279	79.00	TAM	ABDULKADİR ALPAN	-	0.00			7900/206200	79.00
				79.00	MEHMET SAİ	-	79.00				
104		933/280	60.00	TAM	ABDULKADİR ALPAN	-	0.00			6000/206200	60.00
				60.00	MEHMET SAİ	-	60.00				
105		933/281	64.00	TAM	ABDULKADİR ALPAN	-	0.00			6400/206200	64.00
				64.00	MEHMET SAİ	-	64.00				
106		933/282	69.00	TAM	KIYANÇ İNŞAAT GIDA T	-	0.00			6900/206200	69.00
				69.00		-	69.00				
107		933/283	73.00	TAM	KIYANÇ İNŞAAT GIDA T	-	0.00			7300/206200	73.00
				73.00		-	73.00				
108		933/284	78.00	1/2	EMİNE ATIL	-	0.00			3900/206200	39.00
				39.00	ÖMER	-	39.00				
109		933/284	78.00	1/2	MEHMET ATIL	-	0.00			3900/206200	39.00
				39.00	ÖMER	-	39.00				
110		933/285	82.00	1/2	EMİNE ATIL	-	0.00			4100/206200	41.00
				41.00	ÖMER	-	41.00				
111		933/285	82.00	1/2	MEHMET ATIL	-	0.00			4100/206200	41.00
				41.00	ÖMER	-	41.00				
112		933/286	86.00	TAM	KIYANÇ İNŞAAT GIDA T	-	0.00			8600/206200	86.00
				86.00		-	86.00				
113		933/287	91.00	TAM	CIHAT UZAR	-	0.00			9100/206200	91.00
				91.00	SÜLEYMAN	-	91.00				
114		933/288	95.00	1/2	EMİNE ATIL	-	0.00			4750/206200	47.50
				47.50	ÖMER	-	47.50				
115		933/288	95.00	1/2	MEHMET ATIL	-	0.00			4750/206200	47.50
				47.50	ÖMER	-	47.50				
116		933/289	99.00	1/2	EMİNE ATIL	-	0.00			4950/206200	49.50
				49.50	ÖMER	-	49.50				
117		933/289	99.00	1/2	MEHMET ATIL	-	0.00			4950/206200	49.50
				49.50	ÖMER	-	49.50				
118		933/290	104.00	1/2	EMİNE ATIL	-	0.00			5200/206200	52.00
				52.00	ÖMER	-	52.00				
119		933/290	104.00	1/2	MEHMET ATIL	-	0.00			5200/206200	52.00
				52.00	ÖMER	-	52.00				
120		933/291	193.00	TAM	KIYANÇ İNŞAAT GIDA T	-	0.00			19300/206200	193.00
				193.00		-	193.00				

MUSTAFA BAŞARAN
Harita Mühendisi

Tolga BAL
Harita Mühendisi

ŞUBH GENCER
Harita Şube Müdürü