


İLİ		MUĞLA		T.C. MUĞLA BÜYÜKŞEHİR BELEDİYESİ																								
İLÇESİ		BODRUM		GERİ DÖNÜŞÜM CETVELİ																								
MAHALLE		KUMBAHÇE																										
PAFTA																												
CİLT NO	SAYFA NO	ADA/ PARSEL	ALAN	CİNSİ	TAPU KAYITLARINA GÖRE MALİĞİN ADI SOYADI/BABA ADI	HİSSE ORANI	HİSSEYE İSABET EDEN MİKTAR (m2)	HİSSEYE İSABET ETMESİ GEREKEN MİKTAR	DÜZ GİREN	DÜZ GİRMEYEN	İLAVE EDİLEN DOP MİKTARI	İLAVE EDİLEN KOP MİKTARI	HİSSE MİKTARI (m2)	TOPLAM HİSSE MİKTARI	MİKTAR TAHSİSİNDEN GELEN YÜZÖLÇÜMÜ	GENEL TOPLAM (m2)	TESCİL EDİLECEK											
																	CİLT/ SAYFA	PAFTA NO	ESKİ ADA PARSEL NO	YENİ ADA PARSEL NO	ALANI (m2)	HİSSE ORANI	MALİĞİN ADI SOYADI BABA ADI	CİNSİ				
19	1800	1214/2	9230.46	ARSA	MALİYE HAZİNESİ	TAM	9230.46	-	14603.01	1523.21	5372.55	-	9230.46	14603.01		16126.22	19	-	726/17	101/1	16126.22	TAM	MALİYE HAZİNESİ	TARLA				
CETVELİ TANZİM EDEN										CETVELİ KONTROL EDEN										CETVELİ TASDİK EDEN								
Harita ve Kadastro Mühendisi					Tarih					İmza					Harita ve Kadastro Mühendisi					Tarih					İmza			
																									Belediye Başkanı Tarih İmza			
İmar Tatbikat Planının Tasdiki		Parselasyon Haritasının Tasdiki		İlanın Neşri		İlanın Tahtaya				MUĞLA 2. İdare Mahkemesinin Kararının				Kadastro Müdürlüğü				Tapu Sicil Müdürlüğü										
Belediye Meclisi		Belediye Encümeni		Gazetesi		Asılması		İndirilmesi		Tarih		Sayı		Kont Mühendisi		Kadastro Müdürü	 tarihye vmiye ile tescil edilmiştir.										
Tarih	06.10.2003	Tarih	07.09.2017			11.9.2017		10.10.2017																				
Sayı	2003/56	Sayı	9054																									
NOT :																												

Kaya
Ali Kaya ÖZCELİK
Harita Mühendisi

Uslu
Uslu GENÇER
Harita Şube Müdürü

DURUM HARITASI

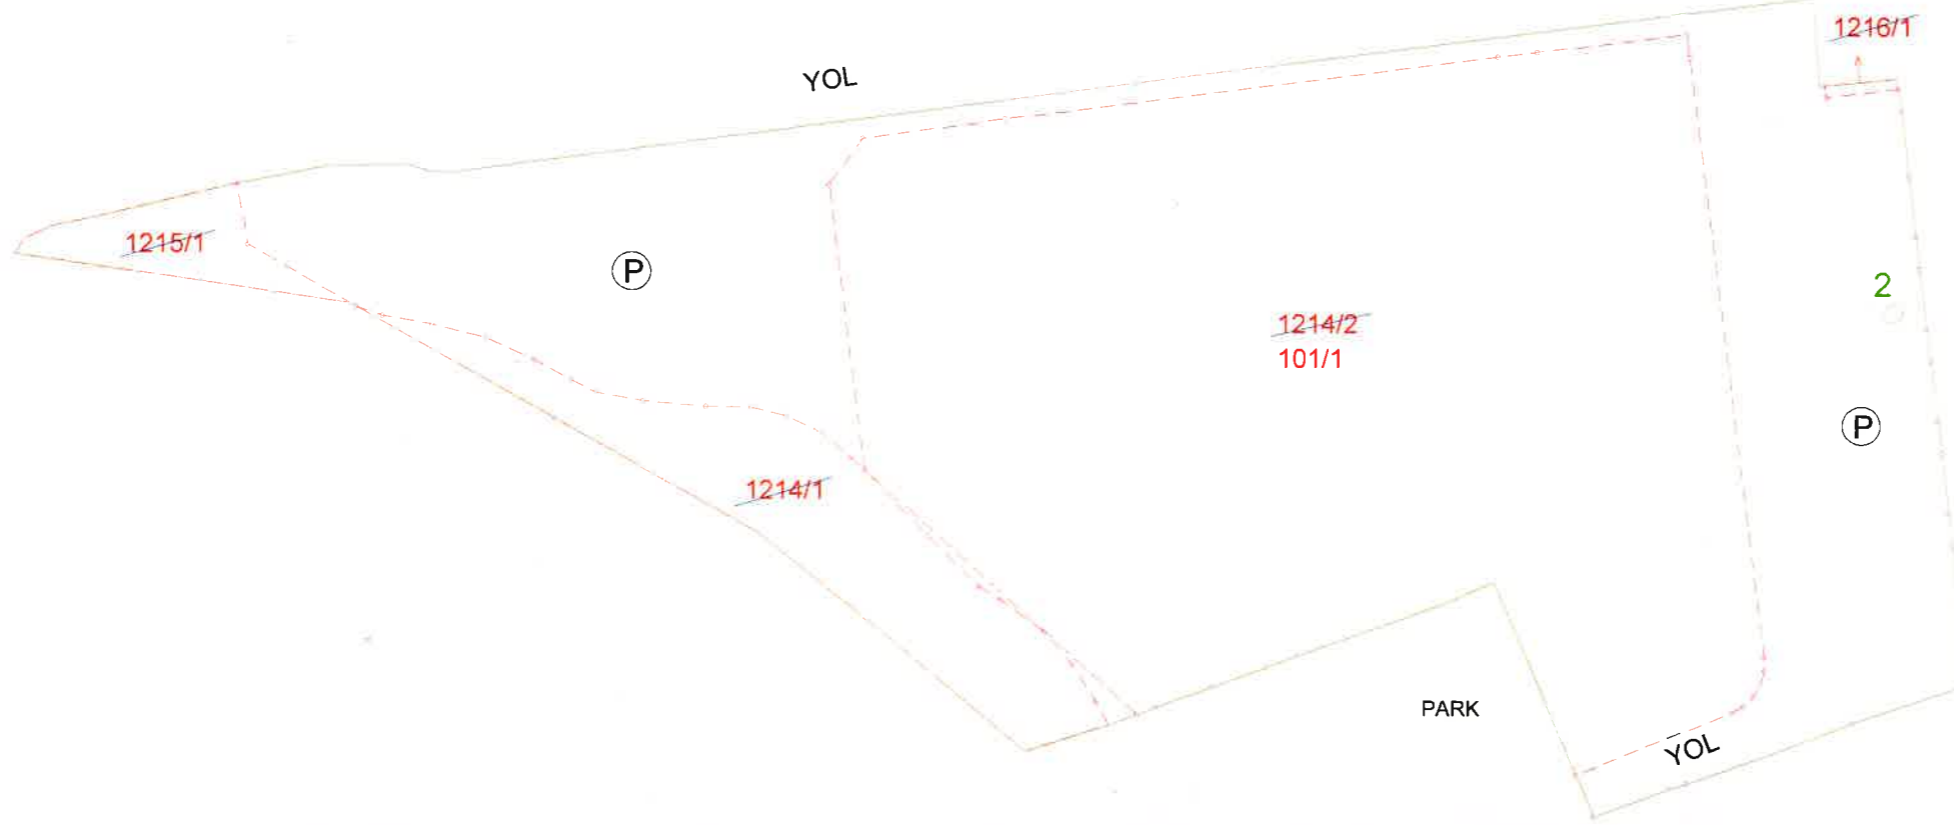

	DÜZENLEYEN	UYGUNDUR	
		BELEDİYE/ÖZEL İDARE/PROJE İDARESİ	
		KONTROL EDEN	ONAYLAYAN
ADI SOYADI	<i>Kaya</i>		
TARİH	Ali Kaya ÖZÇELİK Harita Mühendisi	<i>Uslu</i>	Uslu ÇELİK Harita Şube Müdürü
İMZA			