


102 NOLU PARSELASYON PLANI

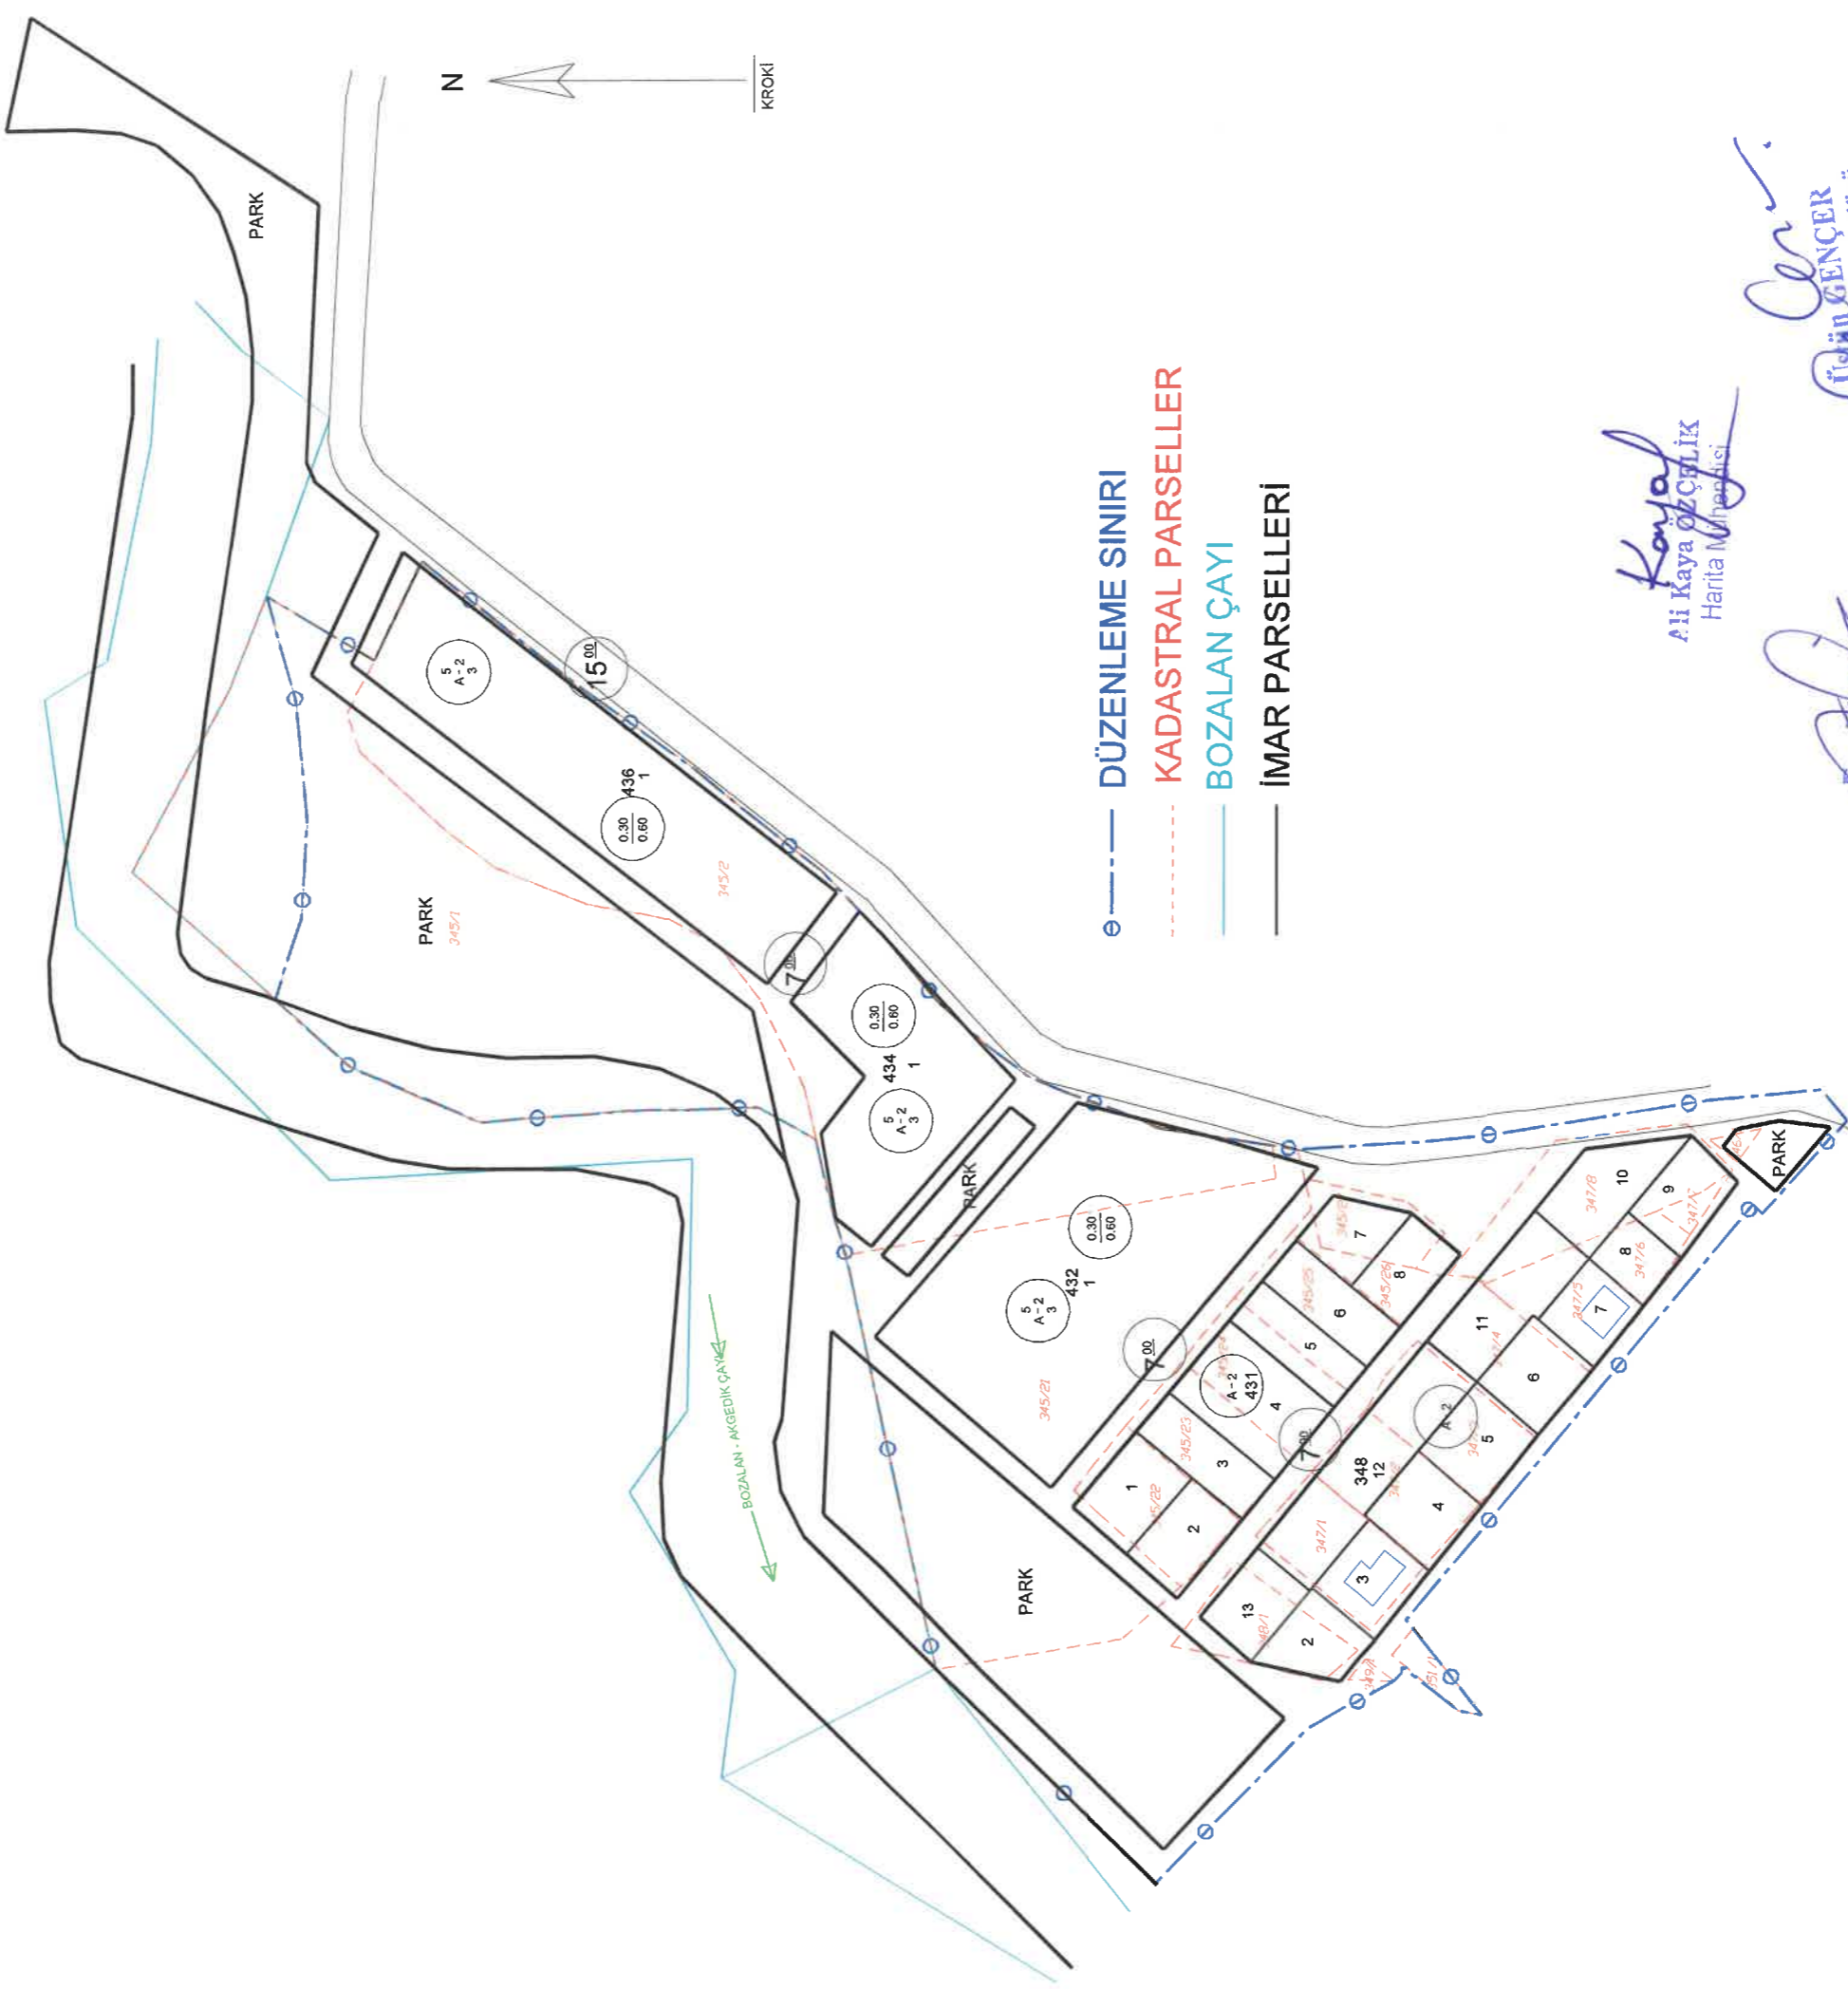

- DÜZENLEME SINIRI
- - - KADASTRAL PARSELLER
- BOZALAN ÇAYI
- İMAR PARSELLERİ

Kayaol
Ali Kaya ÖZÇELİK
Harita Mühendisi

Emre KUTANÇ
Emre KUTANÇ
Harita Kadastro Teknikeri

Üslü GENÇER
Üslü GENÇER
Harita Şube Müdürü