


MÜĞLA, MİLAS KAÇIKLI KOYU KİTİ BANLI TURİZM MERKEZİ ÖZEL PROJE ALANI ETETAP 15000 ÖLÇÜKELİ VEYATZİ SAZEN İMAR PLANI DEĞİŞİKLİĞİ	
PLAN ADI:	150 / MÜĞLA, MİLAS KAÇIKLI KOYU KİTİ BANLI TURİZM MERKEZİ
TM NO ADI:	150 / MÜĞLA, MİLAS KAÇIKLI KOYU KİTİ BANLI TURİZM MERKEZİ
ÖLÇEK:	1/5000
PAFTA SAYISI:	1/2
PAFTA ADI:	NİB-B-19-C
PIN:	NİP : 48293979

MÜELLİFİNCE HAZIRLANAN 2 (İKİ) PAFTADAN İBARET MUĞLA, MİLAS KAZIKLIKOVU KIYI BANDI TURİZM MERKEZİ ÖZEL PROJE ALANI İLETAİ 1/5000 ÖLÇEKLİ REVİZYON NAZIM İMAR PLANI DEĞERLİKLİ, BAKANLIĞIMIZ PLAN İNCELEME VE DEĞERLENDİRME KURULUNUN 20.04.2020 TARİHLİ VE 2020 / 9-12 SAYILI KARARI İLE UYGUN GÖRÜLEREK 2634 SAYILI TURİZMİ TEŞVİK KANUNUNUN 7 NCİ MADDESİ UYARINCA ONANDI.

18 Mart 2021

KÜLTÜR VE TURİZM BAKANLIĞI
YATIRIM VE İŞLETMELER GENEL MÜDÜRLÜĞÜ

Özgür ALMAÇ
Daire Başkanı

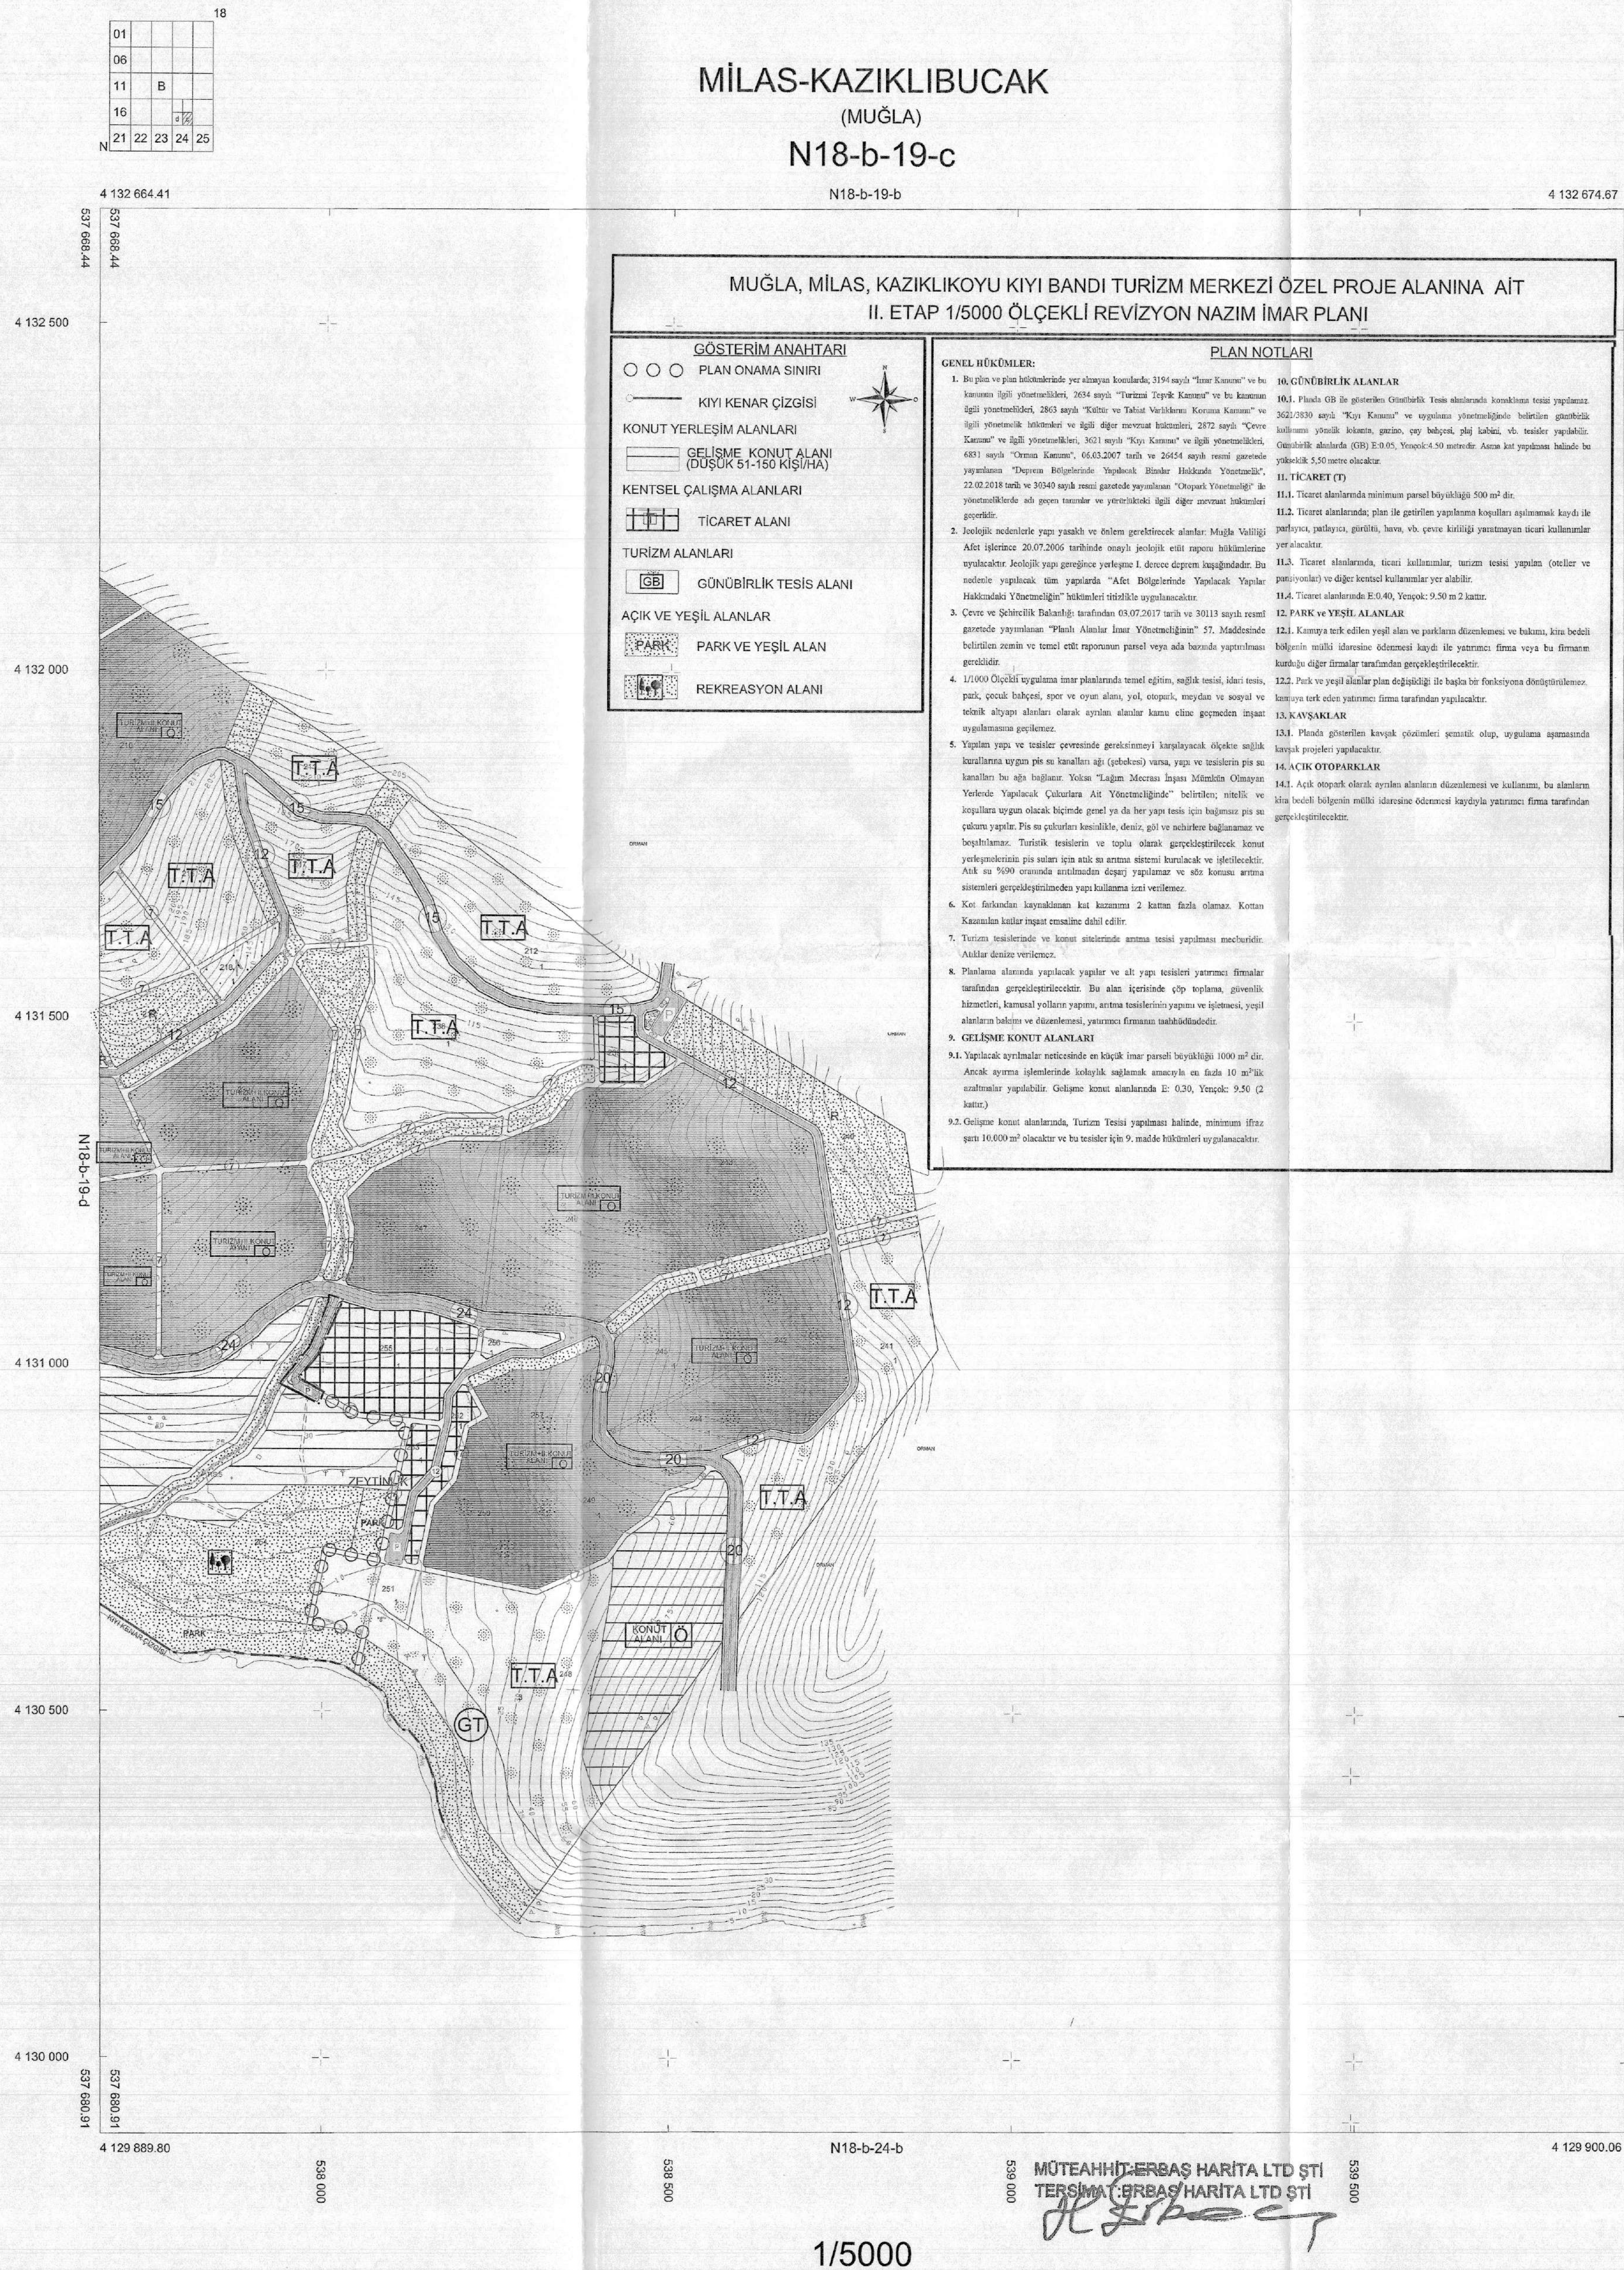


ITRF 96 Koordinat sisteminde
1989.00 epochunda Erbaç Harita
Mühendisliği LTD ŞTİ. tarafından
yapılan Muzla İl Milas İlçe
Kazıkbulucak köyüne alt 4 adet
Pafiden ibaret 1/5000 ölçekli
Halihazır Harita 3194 sayılı İmar
Kanununun 7/A maddesine göre
incelendi ve onandı

Veysel GÜNER Mehmet AYHAN
Harita Müh Harita Müh

H.İbrahim KÖSE
Bayındırlık ve İskan Müdürü

MILAS-KAZIKLIBUCAK-N18-b-19-c
(M19A)

01				
06				
11		B		
16			$\frac{a}{b}$	
21	22	23	24	25

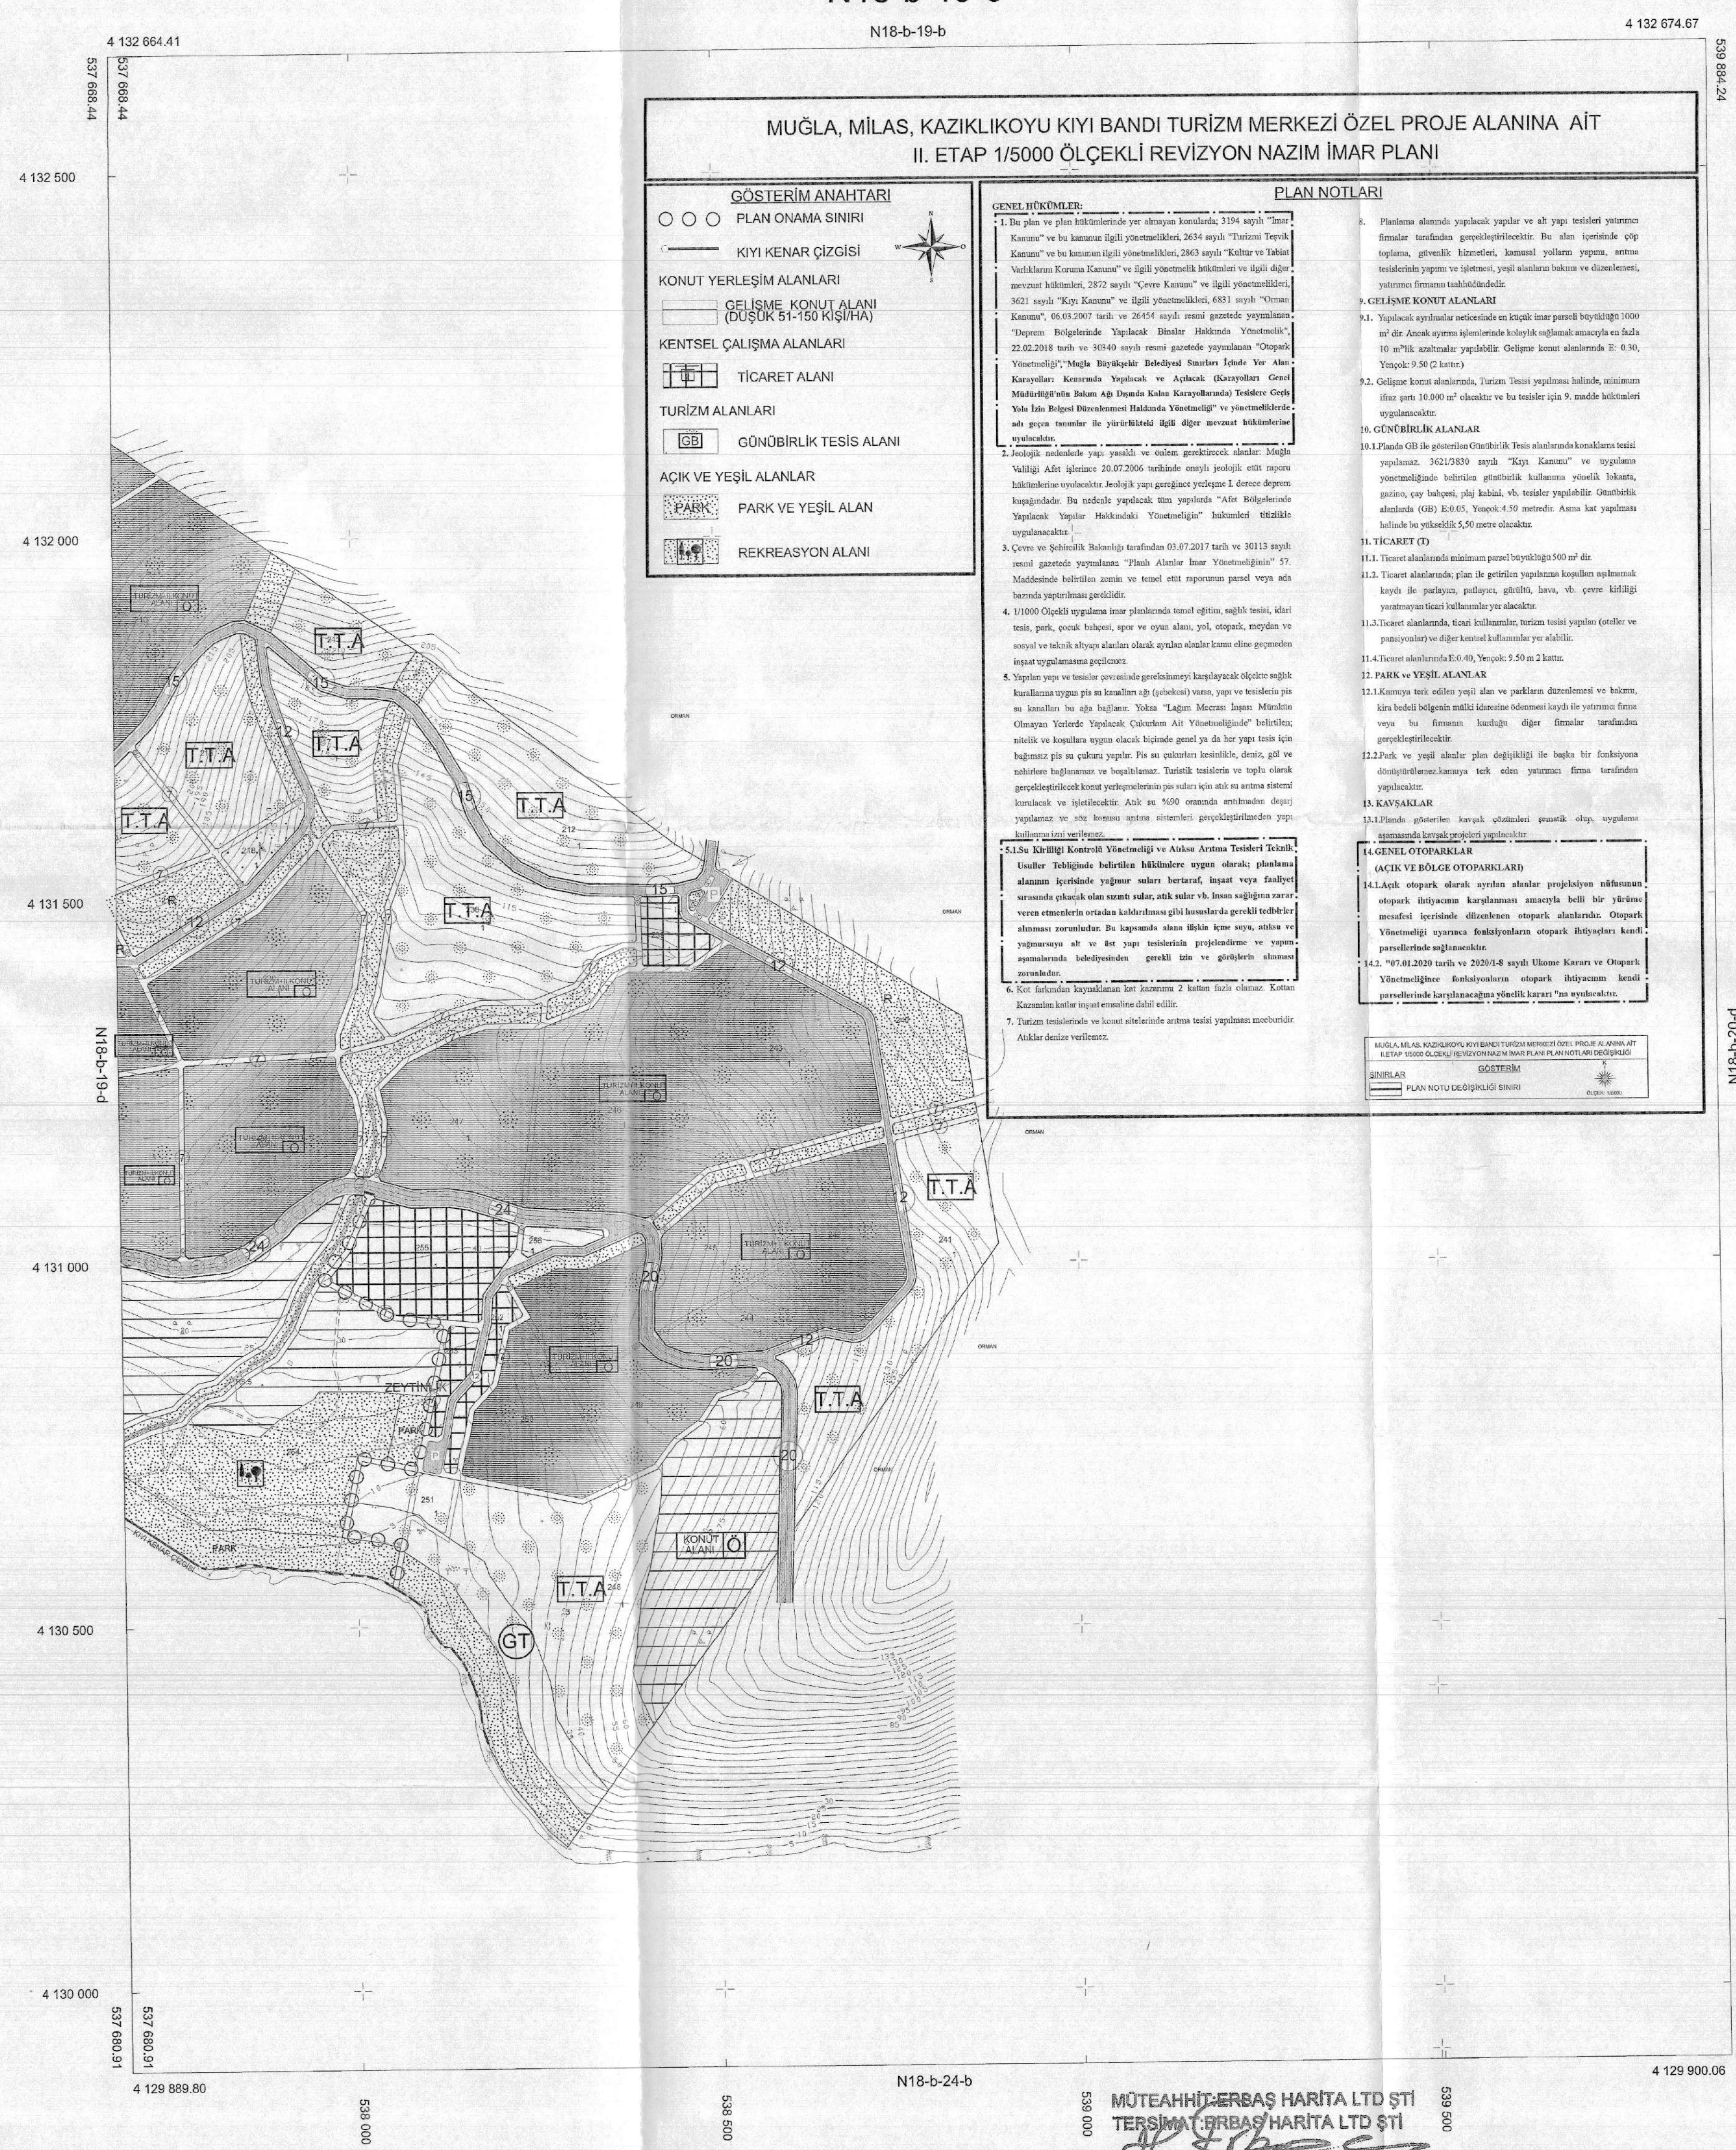

İTRF 98 Koordinat sisteminde
1998-00 epochunda Erbaş Harita
Mühendisliği LTD. STİ. tarafından
yapılan Müğla İli Milas İlçesi
Kazıdıbucağı köyüne ait 4 adet
Peşinden ibaret 1/5000 ölçekli
Halihazır Harita 3194 sayılı İmar
Kanununun 7/A maddesine göre
incelendi ve onandı

Yayın GÜNER Mehmet AYHAN
Harita Müh Harita Müh

H. İbrahim KÖSE
Beyindirlik ve İskan Müdürü

A circular stamp with a double border. Inside the inner circle, there is a crescent moon and a five-pointed star. Below the star, the year '1952' is written. The word 'SİĞIRCI' is written in a semi-circle at the top, and 'MÜHÜR' is written in a semi-circle at the bottom. The text 'ONAY' is written above the top semi-circle, and '1952-1953' is written below the bottom semi-circle. The entire stamp is slightly tilted.

MİLAS-KAZIKLIBUCAK-N18-b-19-c
(MUĞLA)

PLAN ADI:	MUĞLA, MİLAS KAZIKLIKUYU KIYI BANDI TURİZM MERKEZİ ÖZEL PROJE ALANINA AİT İTAP 1/5000 ÖLÇEKLİ REVİZYON NAZIM İMAR PLANI PLAN NOTLARI DEĞİŞİKLİĞİ
TM NO ADI:	116/MUĞLA MİLAS AKRİK KAZIKLIKUYU KIYI BANDI TURİZM MERKEZİ
ÖLÇEK:	1/5000
PAFTA SAYISI:	1/1
PAFTA ADI:	N18-B-18-C
PLN:	N1P-48055869

18 Mart 2021

KÜLTÜR VE TURİZM BAKANLIĞI
YATIRIM VE İŞLETİMLER GENEL MÜDÜRLÜĞÜ

Özgür ALMAÇ
Daire Başkanı

01				
06				
11		B		
16				
21	22	23	24	25

MİLAS-KAZIKLIBUCAK (MUĞLA) N18-b-18-c

4 132 645.85

533 236.84

4 132 500

4 132 000

4 131 500

4 131 000

4 130 500

4 130 000

N18-b-18-d

533 247.84

4 129 871.05

MUĞLA, MİLAS, KAZIKLIKUYU KIYI BANDI TURİZM MERKEZİ ÖZEL PROJE ALANINA AİT I.ETAP 1/5000 ÖLÇEKLİ REVİZYON NAZIM İMAR PLANI	
GÖSTERİM ANAHTARI ○ ○ ○ PLAN ONAMA SINIRI — KIYI KENAR ÇİZGİSİ KONUT YERLEŞİM ALANLARI — GELİŞME KONUT ALANI (DÜŞÜK 51-150 KİŞİ/HA) KENTSEL ÇALIŞMA ALANLARI — TİCARET ALANI — TİCARET KONUT ALANI TURİZM ALANLARI — TURİZM ALANI — GÜNÜBİRLİK TESİS ALANI SOSYAL ALTYAPI ALANLARI — İBADET ALANI — KAMU HİZMET ALANI AÇIK VE YEŞİL ALANLAR — PARK ALANI TEKNİK ALTYAPI ALANLARI — TA— TEKNİK ALT YAPI ALANI — 24— BİRİNCİ DERECE YOL — 10— İKİNCİ DERECE YOL — GENEL OTOPARK	GENEL HÜKÜMLER: 1. Bu plan ve plan hükümlerinde yer almayan konularda; 3194 sayılı "İmar Kanunu" ve bu kanunun ilgili yönetmelikleri, 2634 sayılı "Turizmi Teşvik Kanunu" ve bu kanunun ilgili yönetmelikleri, 2863 sayılı "Kültür ve Tabiat Varlıklarını Koruma Kanunu" ve ilgili yönetmelik hükümleri ve ilgili diğer mevzuat hükümleri, 2872 sayılı "Çevre Kanunu" ve ilgili yönetmelikleri, 3621 sayılı "Kıyı Kanunu" ve ilgili yönetmelikleri, 6831 sayılı "Orman Kanunu", 06.03.2007 tarih ve 26454 sayılı resmi gazetede yayımlanan "Deprem Bölgelerinde Yapılacak Binalar Hakkında Yönetmelik", 22.02.2018 tarih ve 30340 sayılı resmi gazetede yayımlanan "Otopark Yönetmeliği", "Muğla Büyükşehir Belediyesi Sınırları İçinde Yer Alan Karayolları Kenarında Yapılacak ve Açılacak (Karayolları Genel Müdürlüğü'nün Bakım Ağı Dışında Kalan Karayollarında) Tesislere Geçiş Yolu İzin Belgesi Düzenlenmesi Hakkında Yönetmeliği" ve yönetmeliklerde adı geçen tanımlar ile yürürlükteki ilgili diğer mevzuat hükümlerine uyulacaktır. 2. Jeolojik nedenlerle yapı yasaklı ve önlem gerektirecek alanlar: Muğla Valiliği Afet İşleriince 20.07.2006 tarihinde onaylı jeolojik etüt raporu hükümlerine uyulacaktır. Jeolojik yapı gereğince yerleşme I. derece deprem kuşağındadır. Bu nedenle yapılacak tüm yapılarda "Afet Bölgelerinde Yapılacak Yapılar Hakkındaki Yönetmeliğin" hükümleri titizlikle uygulanacaktır.Çevre ve Şehircilik Bakanlığı tarafından 03.07.2017 tarih ve 30113 sayılı resmî gazetede yayımlanan "Planlı Alanlar İmar Yönetmeliğinin" 57. Maddesinde belirtilen zemin ve temel etüt raporunun parsel veya ada bazında yapılması gereklidir. 3. 1/1000 Ölçekli uygulama imar planlarında temel eğitim, sağlık tesisi, idari tesis, park, çocuk bahçesi, spor ve oyun alanı, yol, otopark, meydan ve sosyal ve teknik altyapı alanları olarak ayrılan alanlar kamu eline geçmeden inşaat uygulamasına geçilemez. 4. Yapılan yapı ve tesisler çevresinde gereksinmeyi karşılayacak ölçekte sağlık kurallarına uygun pis su kanalları ağı (şebekesi) varsa, yapı ve tesislerin pis su kanalları bu ağı bağlanırlar. Yoksa "Lağım Mccrası İnşası Mümkün Olmayan Yerlerde Yapılacak Çukurlara Ait Yönetmeliğinde" belirtilen; nitelik ve koşullara uygun olacak biçimde genel ya da her yapı tesisi için bağımsız pis su çukuru yapılır. Pis su çukurları kesinlikle, deniz, göl ve nehirlerle bağlanamaz ve boşaltılamaz. Turistik tesislerin ve toplu olarak gerçekleştirilecek konut yerleşmelerinin pis suları için atık su arıtma sistemi kurulacak ve işletilecektir. Atık su %90 oranında arıtılmadan deşarj yapılamaz ve söz konusu arıtma sistemleri gerçekleştirilmeden yapı kullanma izni verilemez. 4.1.Su Kirliliği Kontrolü Yönetmeliği ve Atıksu Arıtma Tesisleri Teknik Usuller Tebliğinde belirtilen hükümlere uygun olarak; planlama alanının içerisinde yağmur suları bertaraf, inşaat veya faaliyet sırasında çıkacak olan sızıntı suları, atık sular vb. insan sağlığına zarar veren etmenlerin ortadan kaldırılması gibi hususlarda gerekli tedbirler alınması zorunludur.Bu kapsamda alana ilişkin içme suyu, atıksu ve yağmursuyu alt ve üst yapı tesislerinin projelendirme ve yapım aşamalarında belediyesinden gerekli izin ve görüşlerin alınması zorunludur. 5. Kot farkından kaynaklanan kat kazıma 2 kattan fazla olamaz. Kottan Kazanılan katlar inşaat emsaline dahil edilir. 6. Turizm tesislerinde ve konut sitelerinde arıtma tesisi yapılması mecburidir. Atıklar denize verilemez. 7. Planlama alanında yapılacak yapılar ve alt yapı tesisleri yatırımcı firmalar tarafından gerçekleştirilecektir. Bu alan içerisinde çöp toplama, güvenlik hizmetleri, kamusal yolların yapımı, arıtma tesislerinin yapımı ve işletmesi, yeşil alanların bakımı ve düzenlemesi, yatırımcı firmanın taahhüdündedir. 8. TURİZM TESİS ALANLARI 8.1. Turizm alanı dâhilinde yapılacak tesislerin "Turizm Tesislerinin Niteliklerine İlişkin Yönetmelik" hükümlerine uygunluğu zorunludur. 8.2. Turizm tesisi alanlarında yapılan turizm tesisi ve yapıları sonradan hiçbir biçimde başka bir amaç için kullanılamaz. Tapu kütüğünün beyanlar hanesinde toplumun yararlanmasına ayrılan yapı ve turizm tesisi olduğu yazılacak, ayrıca tescil işlemi yapılmadan inşaat ruhsatı verilmeyecektir. 8.3. Turizm Tesisi Alanlarında: E:0.50 Yençok: 5 kattan. Tatil köylerinde E:0.30, Yençok:2 kattan. Turizm tesis alanlarında minimum ifraz şartı 25.000 m² dir. 9. GELİŞME KONUT ALANLARI 9.1. Yapılacak ayrımlar neticesinde en küçük imar parseli büyüklüğü 1000 m² dir. Ancak ayırma işlemlerinde kolaylık sağlamak amacıyla en fazla 10 m²'lik azaltmalar yapılabilir. Gelişme konut alanlarında E: 0.30, Yençok: 9.50 (2 kattan.) 9.2. Gelişme konut alanlarında, Turizm Tesisi yapılması halinde, minimum ifraz şartı 10.000 m² olacaktır ve bu tesisler için 8. madde hükümleri uygulanacaktır.
PLAN NOTLARI 10. GÜNÜBİRLİK ALANLARI 10.1.Planda GB ile gösterilen Günübirlik Tesis alanlarında konaklama tesisi yapılamaz. 3621/3830 sayılı "Kıyı Kanunu" ve uygulama yönetmeliğinde belirtilen günübirlik kullanıma yönelik lokanta, gazino, çay bahçesi, plaj kabini, vb. tesisler yapılabilir. Günübirlik alanlarda (GB) E:0.05, Yençok:4.50 metredir. Asma kat yapılması halinde bu yükseklik 5.50 metre olacaktır. 10.2. GT OLARAK İŞARETLİ GÜNÜBİRLİK TESİS ALANLARINDA Bu alanlar, yapılacak olan turizm tesislerin tamamlayıcısı niteliğindedir. Turizm tesis alanlarında inşaat emsali imar parseli bütününden hesaplanacaktır. Ancak bu tesislerin tamamlayıcısı niteliğinde olan GT ile işaretli alanlarda yapılacak tesislerin toplam inşaat alanı bu alanın %20'sini geçmeyecektir. 11. TİCARET (T) VE TİCARET + KONUT ALANLARI (TİCK) 11.1. Ticaret alanlarında minimum parsel büyüklüğü 500 m² dir. 11.2. Ticaret alanlarında; plan ile getirilen yapılaşma koşulları aşımamak kaydı ile parlayıcı, patlayıcı, gürültü, hava, vb. çevre kirliliği yaratmayan ticari kullanımlar yer alacaktır. 11.3. Ticaret alanlarında, ticari kullanımlar, turizm tesisi yapılan (oteller ve pansiyonlar) ve diğer kentsel kullanımlar yer alabilir. 11.4. Ticaret alanlarında E:0.40, Yençok: 9.50 m (2 kat) dir. 11.5. Planda TİCK ile gösterilen Konut altı ticaret alanlarında E: 0.50, Yençok: 9.50 m (2 kat) ve minimum ifraz şartı aranmayacaktır. Bu alanlarda zemin katta ticaret kullanımları yer alabilir. 12. PARK VE YEŞİL ALANLARI 12.1. Kanunla terk edilen yeşil alan ve parkların düzenlemesi ve bakımı, kira bedeli bôlgenin mülki idaresine ödemesi kaydı ile yatırımcı firma veya bu firmanın kurduğu diğer firmalar tarafından gerçekleştirilecektir. 12.2. Park ve yeşil alanlar plan değişikliği ile başka bir fonksiyona dönüştürülemez. 13. KAMU HİZMET ALANI 13.1. Kamu hizmet alanı gösterimi; kamu kurum ve kuruluşu alanı, resmi kurum alanı ve idari tesis alanını içerir. 13.2. Planlama alanına yönelik idari, güvenlik ve kontrol birimlerinin de yer alabildiği hizmet alanlarıdır. Bu alanlarda yapılaşma koşulları E:0.50, Yençok: 2 kattan. 14. İBADET ALANLARI (CAMİ): 14.1. Bu alanlarda emsal ve yükseklik koşulları teknik gereksinmelere uygun olarak mimari projeye göre belediye encimen kararı ile belirlenir. 15. TEKNİK ALTYAPI ALANLARI: 15.1. Bu alanlarda teknik altyapı hizmetlerine ilişkin; elektrik iletim hatları, içme ve kullanma suyu ile yer altı ve yer üstü her türlü arıtma, kanalizasyon, atık işleme tesisleri, trafo, her türlü enerji, ulaştırma, haberleşme gibi servislerin temini için yapılan yapılar yapılabilir. Emnal ve yükseklik koşulları teknik gereksinmelere uygun olarak mimari projeye göre belediye encimen kararı ile belirlenir. 16. KAVŞAKLAR 16.1.Planda gösterilen kavşak çözümleri şematik olup, uygulama aşamasında kavşak projeleri yapılacaktır. 17.GENEL OTOPARKLAR (AÇIK VE BÖLGE OTOPARK ALANLARI) 17.1.Açık otopark olarak ayrılan alanlar projeksiyon nüfusunun otopark ihtiyacının karşılanması amacıyla belli bir yürütme mesafesi içerisinde düzenlenen otopark alanlarıdır. Otopark Yönetmeliği uyarınca fonksiyonların otopark ihtiyaçları kendi parsellerinde sağlanacaktır. 17.2."07.01.2020 tarih ve 2020/1-8 sayılı Ukome Kararı ve Otopark Yönetmeliğince fonksiyonların otopark ihtiyacının kendi parsellerinde karşılanacağına yönelik kararı " na uyulacaktır. 18. SOSYAL VE KÜLTÜREL TESİSLER 18.1. Konaklamaya konu olmayan sosyal tesisler, sergi salonları, kültürel tesisler ve benzeri yapılar gibi yerleşmenin önemli tamamlayıcısı olan yapılarda, farklı ve özgün mimari özelliklerin oluşturulması için maksimumunu yapı yüksekliği kısırlanması aranmaz. Bu yapılar ayrı katlar halinde iskân edilemez ve konaklama maksadı ile kullanılamaz.	
MUĞLA MİLAS KAZIKLIKUYU KIYI BANDI TURİZM MERKEZİ ÖZEL PROJE ALANINA AİT I.ETAP 1/5000 ÖLÇEKLİ REVİZYON NAZIM İMAR PLANI PLAN NOTLARI DEĞİŞİKLİĞİ SINIRLAR — PLAN NOTU DEĞİŞİKLİĞİ SINIRI GÖSTERİM — PLAN NOTU DEĞİŞİKLİĞİ SINIRI ÖLÇEK: 1/5000	

4 132 654.74

535 452.83

P-61-6-B-91N


4 129 880.13

535 454.38

İTRF 98 Koordinat sisteminde 1998.00 epochunda Erbaş Harita Mühendisliği LTD ŞTİ tarafından yapılan ölçme ile MİLAS ilçesi KazıklıbucaK köyüne ait 4 adet Paftadan İbaret 1/5000 ölçekli Halihazır Harita 3194 sayılı İmar Kanununun 7/A maddesine göre incelenil ve onandı

Veyiş GÖNERMehmet AYHAN Harita Müh Harita Müh

H.İbrahim KÖSE Bayındırlık ve İskan Müdürü

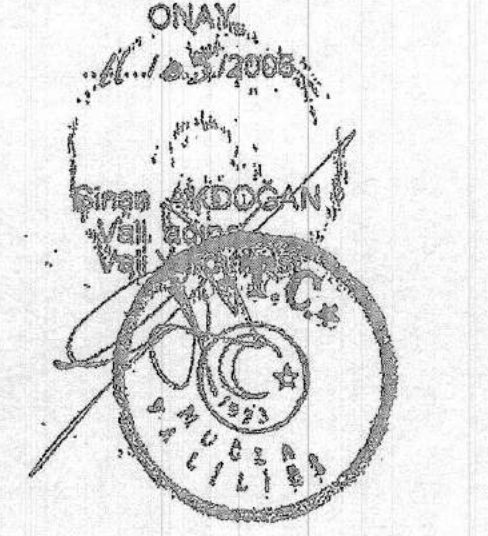

MİLAS-KAZIKLIBUCAK-N18-b-18-c
(MUĞLA)

MÜTEAHHİT ERBAŞ HARİTA LTD ŞTİ
TERŞİMAT ERBAŞ HARİTA LTD ŞTİ

1/5000

