


İli	MUĞLA
İlçesi	MİLAS
Mah/Köy	ÖREN
Pafta No	N19-C-25-A-1-D / 4-A
Ada No	199
Parsel No	1

12.10.2023 Tarihli ve 243 Sayılı Meclis Kararı Ekidir.

KROKİ

199 ada, 1 parselin
Mezarlık olarak kamulaştırılması talep edilen kısmı

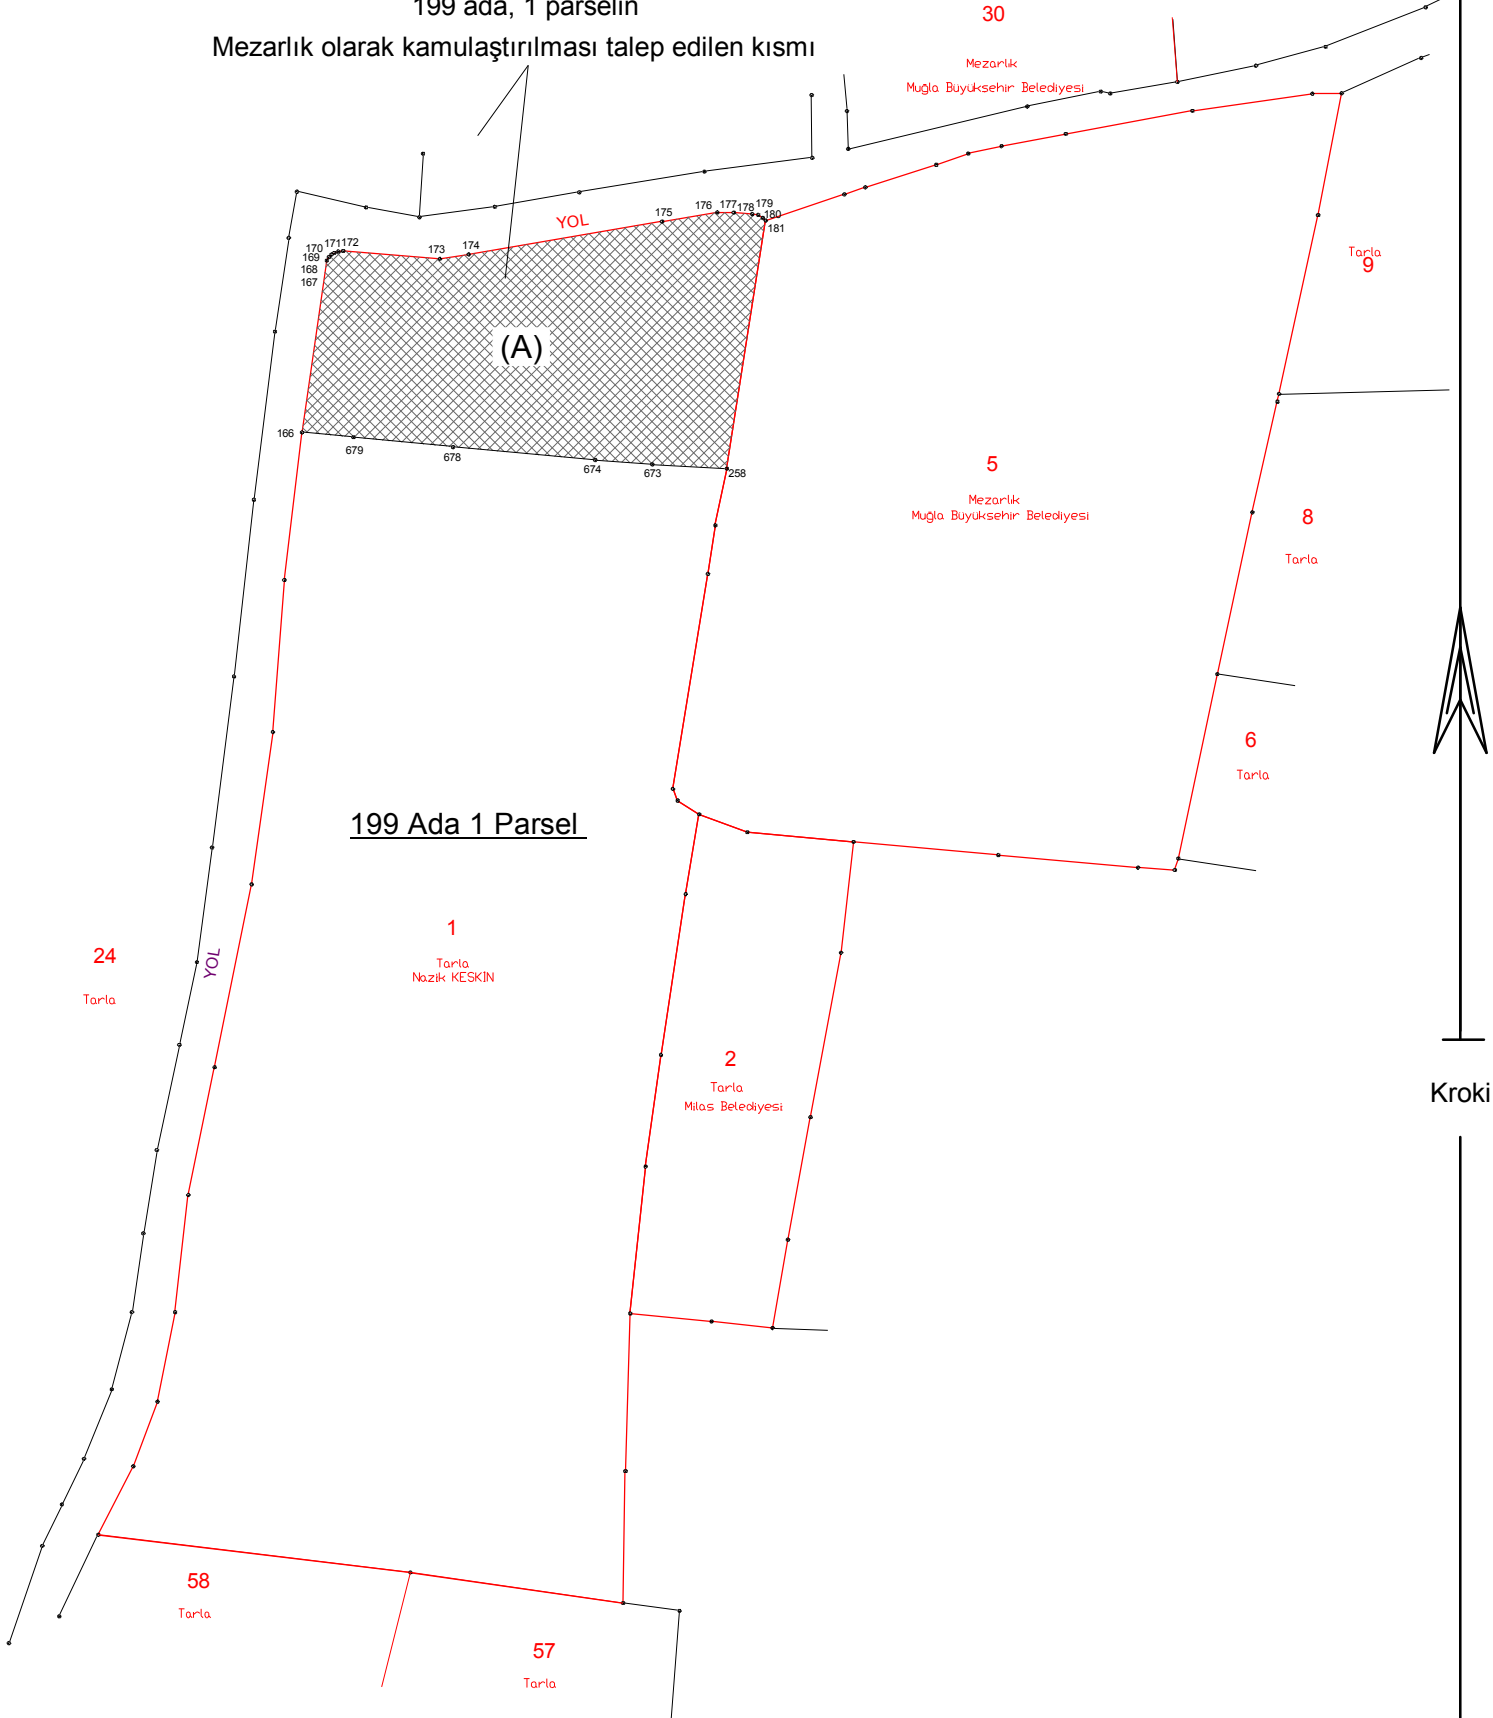

Kroki