


İLİMİZ MENTEŞE İLÇESİ DOĞANKÖY MAHALLESİ 106 ADA 30 PARSEL NUMARALI TAŞINMAZDA YER ALAN BİNAYA AİT BASİT KROKİDİR

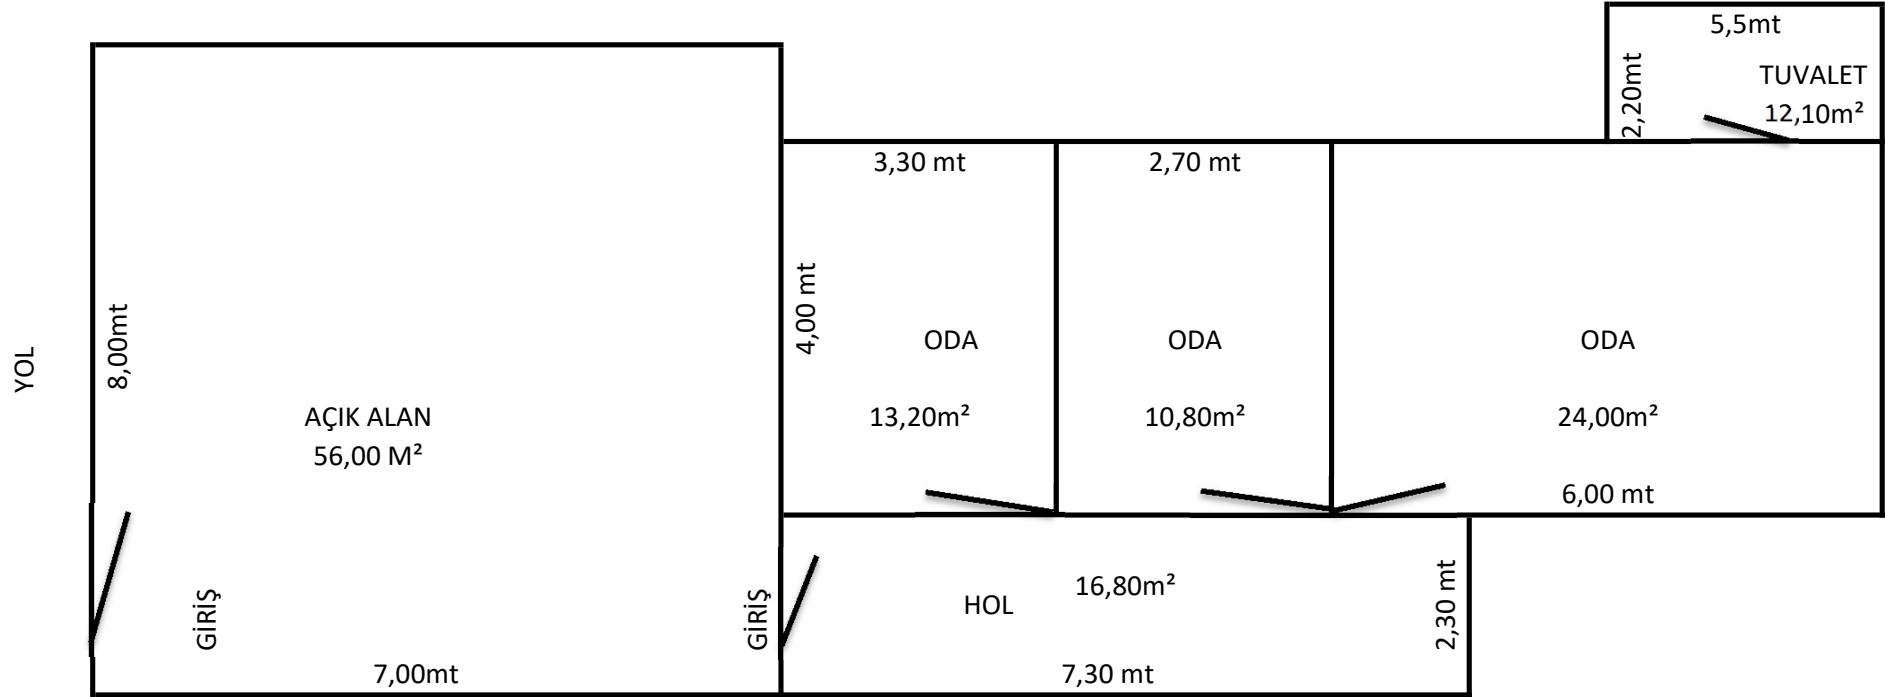

KULLANILABİLİR KAPALI ALAN TOPLAM = 77,00 m<sup>2</sup>  
KULLANILABİLİR AÇIK ALAN TOPLAM = 56,00 m<sup>2</sup>