


İli	MUĞLA
İlçesi	MENTEŞE
Mah/Köy	ORTAKÖY
Pafta No	-
Ada No	0
Parsel No	71

MENTEŞE İLÇESİ ORTAKÖY MAHALLESİ MEZARLIĞI
ŞEHİTLİK ALANI

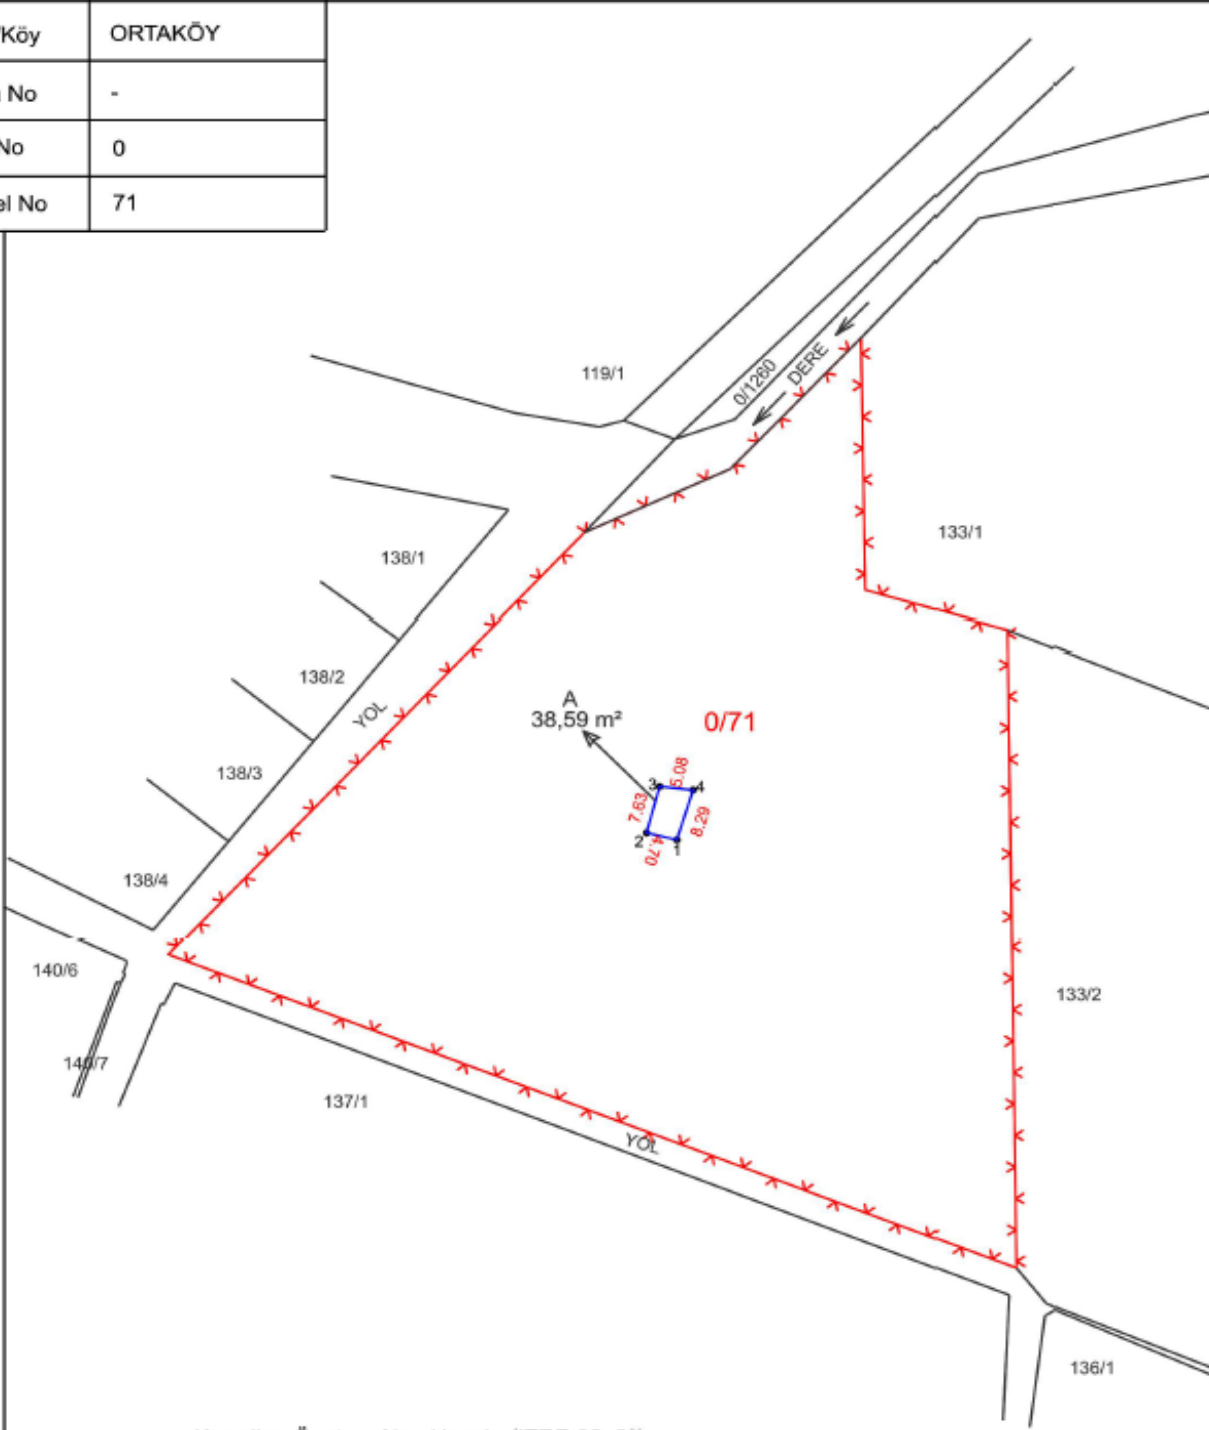

Koordine Özet ve Alan Hesabı (ITRF-96_3°)

Ada Parsel	Hesap Alan	Nokta No	Y	X	Cephe
ŞEHİTLİK	38.59 m²	3	626461.249	4118143.389	5.08
		4	626466.294	4118142.820	8.289
		1	626463.827	4118134.907	4.700
		2	626459.261	4118136.021	7.631

MÜLKİYET BİLGİSİ

MUĞLA BÜYÜKŞEHİR BELEDİYESİ

BELİRLENEN ALANIN YÜZ ÖLÇÜMÜ

38,59 m²