

MENTEŞE  
(MUĞLA)

N20-c-02-c-2-c

01	02	03	04	05	06	07	08	09	10	11	12	13	14	15	16	17	18	19	20
01	02	03	04	05	06	07	08	09	10	11	12	13	14	15	16	17	18	19	20
01	02	03	04	05	06	07	08	09	10	11	12	13	14	15	16	17	18	19	20
01	02	03	04	05	06	07	08	09	10	11	12	13	14	15	16	17	18	19	20

MUĞLA İLİ, MENTEŞE İLÇESİ, MUŞLIHİTTİN MAHALLESİ  
115 ADA, 22 PARSEL VE 687 ADA, 275 PARSEL  
BELEDİYE HİZMET ALANI VE PARK ALANI AMAÇLI  
1/1000 ÖLÇEKLİ UYGULAMA İMAR PLANI DEĞİŞİKLİĞİ

PAFTA NO: N20-C-02-C-2-C ÖLÇEK: 1/1000

PAFTA ANAHTARI




ONAY

Hazırlayan/  
Kontrol Eden  
Şube Müdürü

İmar ve Şehircilik Dairesi Dosya No : ULP-481074011  
Plan İşlem Numarası (PİN) : 1/1000  
Ölçek

Muğla İl, Menteşe İlçesi, Muşlıhittin Mahallesi, 115 ada, 22 parsel ile 687 ada, 275 parsel numaralı taşınmazlara yönelik hazırlanan 3 (üç) adet paftadan ibaret 1/1000 ölçekli Uygulama İmar Planı Değişikliği, Muğla Büyükşehir Belediye Meclisi'nin 14/11/2024 tarihli ve 337 sayılı Kararı ile aynen onaylanmıştır.

İmar ve Şehircilik Dairesi Başkanı  
Onay

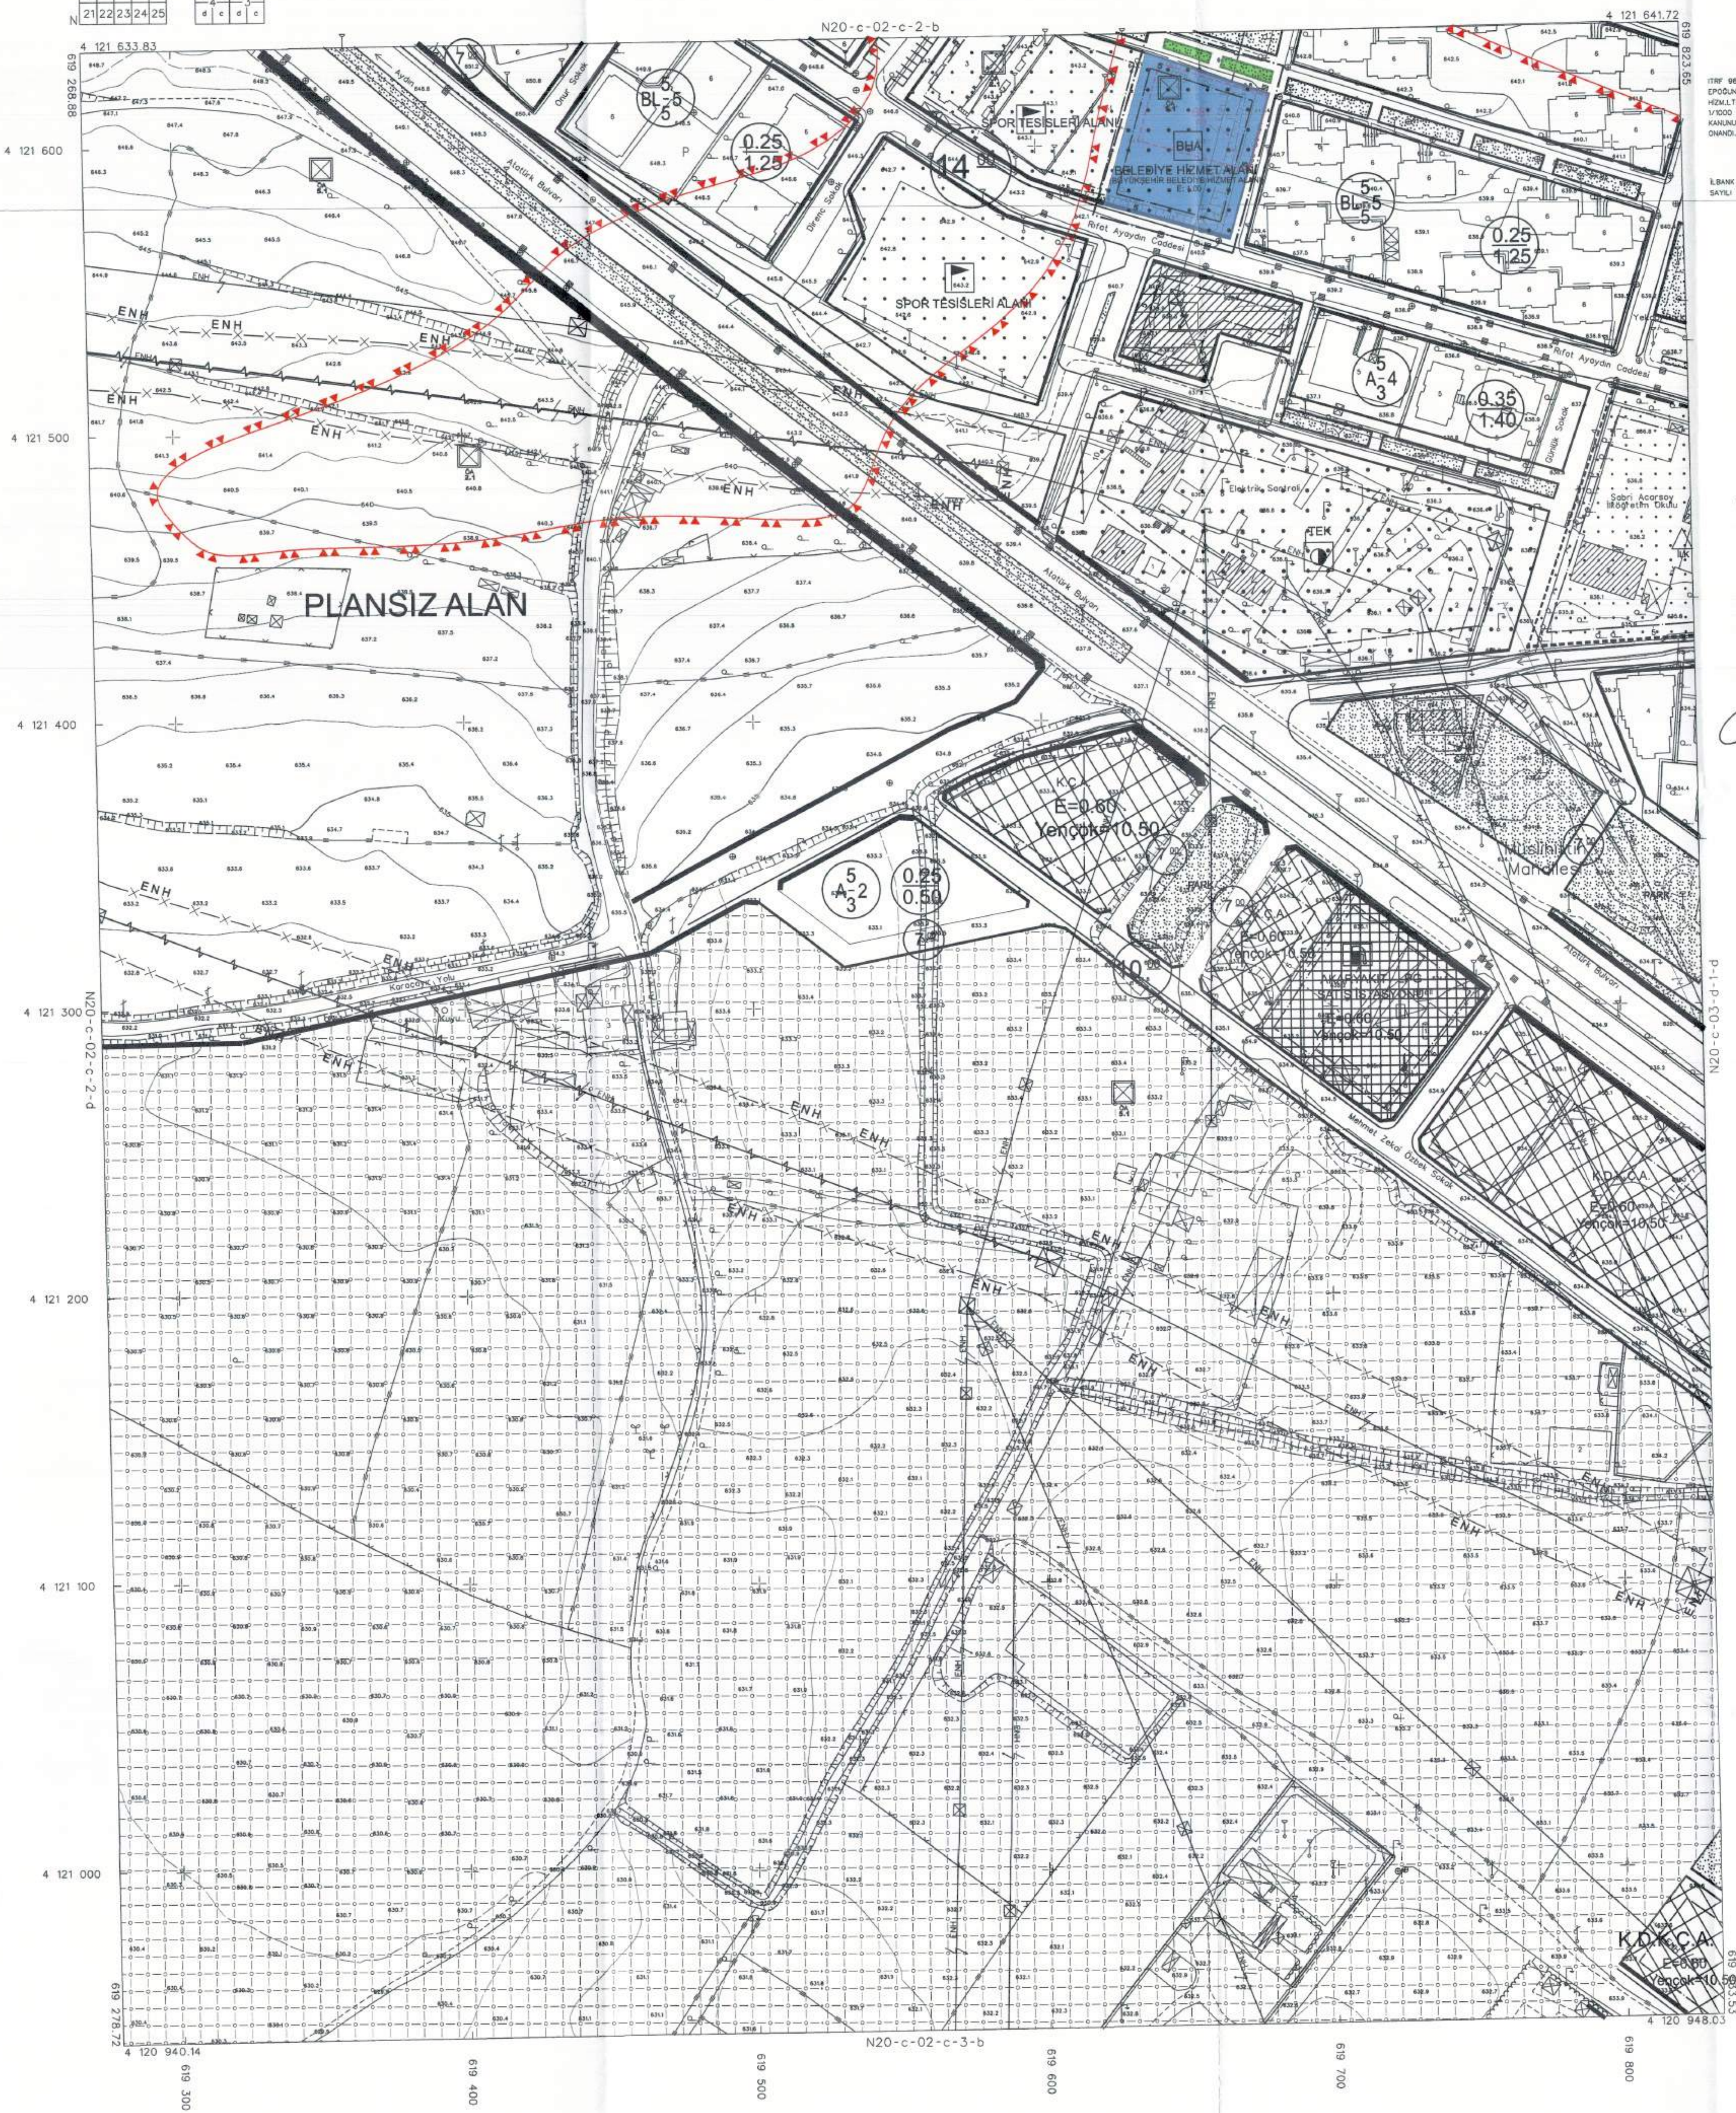

İTİP 98 KOORDİNAT SİSTEMİNDE VE 2008.0  
EPİĞRİDİNE GÖRE HAZIRLANAN İMAR PLANI İZLENİMİ  
HEKİMLİK TİPİ TARAFINDAN YAPILAN 221 ADET  
1/500 ÖLÇEKLİ HARİTA 3184 SAYILI İMAR  
KANUNUNUN 7 YA MADDESİNE GÖRE İZLENİMİ  
OLMUŞTUR.

KONTROL  
E. BANK A.Ş.'NİN 20/04/2021 TARİH VE 14924  
SAYILI YAZILI İLE KONTROL EDİLMİŞTİR.

TASLAK  
T.C. MÜHÜR  
HARİTA MÜDÜRLÜĞÜ  
27/05/2024

ŞEHİR GENEL  
HARİTA ŞUBE MÜDÜRÜ  
27/05/2024

ONAY  
27/05/2024  
MÜHÜR  
ŞEHİR GENEL HARİTA ŞUBE MÜDÜRÜ

N20-c-03-d-1-d

MENTEŞE N20-c-02-c-2-c  
(MUĞLA)

1/1000

HAZİRAN 2020 TARİHİNDE ÇEKİLEN HAVA FOTOĞRAFLARINDAN ÜRETİLEN  
PAFTA ALANINDA, KAYITLI İZLENİM VE YERSEL BİTİRİMLER İZLENİMİ  
GATI ŞİHİRLERİNİN YAPILMASI İZLENİMİ  
MÜHÜR HARİTA ŞİHİRİ BELEDİYE MÜHÜR ALANI ŞİHİRİ OLARAK  
KULLANILAN.

MÜHÜR HARİTA MÜDÜRLÜĞÜ

ŞEHİR GENEL HARİTA ŞUBE MÜDÜRÜ