



Kontrol Eden
Harun KURUKLU
Şube Müdürü

İmar ve Şehircilik Dairesi Dosya No : UİP- 481076913
Plan İşlem Numarası (PIN) : TEKLİF-481076913
Ölçek : 1/1000

Muğla İli, Menteşe İlçesi, Karamehmet Mahallesi, 991 ada 2 ve 4 numaralı parseller ile bir kısım tescil haricî alana ilişkin hazırlanan 2 (iki) adet paftadan ibaret 1/1000 ölçekli Uygulama İmar Planı Değişikliği, Muğla Büyükşehir Belediye Meclisinin 12/12/2024 tarihli ve 401 sayılı Kararı ile aynen değiştirilerek onaylanmıştır.

İmar ve Şehircilik Dairesi Başkanı

Onay

ŞEHİR PLANLAMA VE İMAR BAKANLIĞI

MUĞLA İLİ

MENTEŞE İLÇESİ

KARAMEHMET MAHALLESİ

991 ADA 2 VE 4

PARSELLER İLE BİR KISIM

TESCİL HARICİ ALANA

İLİŞKİN

HAZIRLANAN

1/1000 ÖLÇEKLİ

UYGULAMA İMAR PLANI

DEĞİŞİKLİĞİ

TASLAĞI

2024

12

12

2024

12

12

MENTEŞE
(MUĞLA)

N20-c-02-c-2-b

N20-c-02-b-3-c

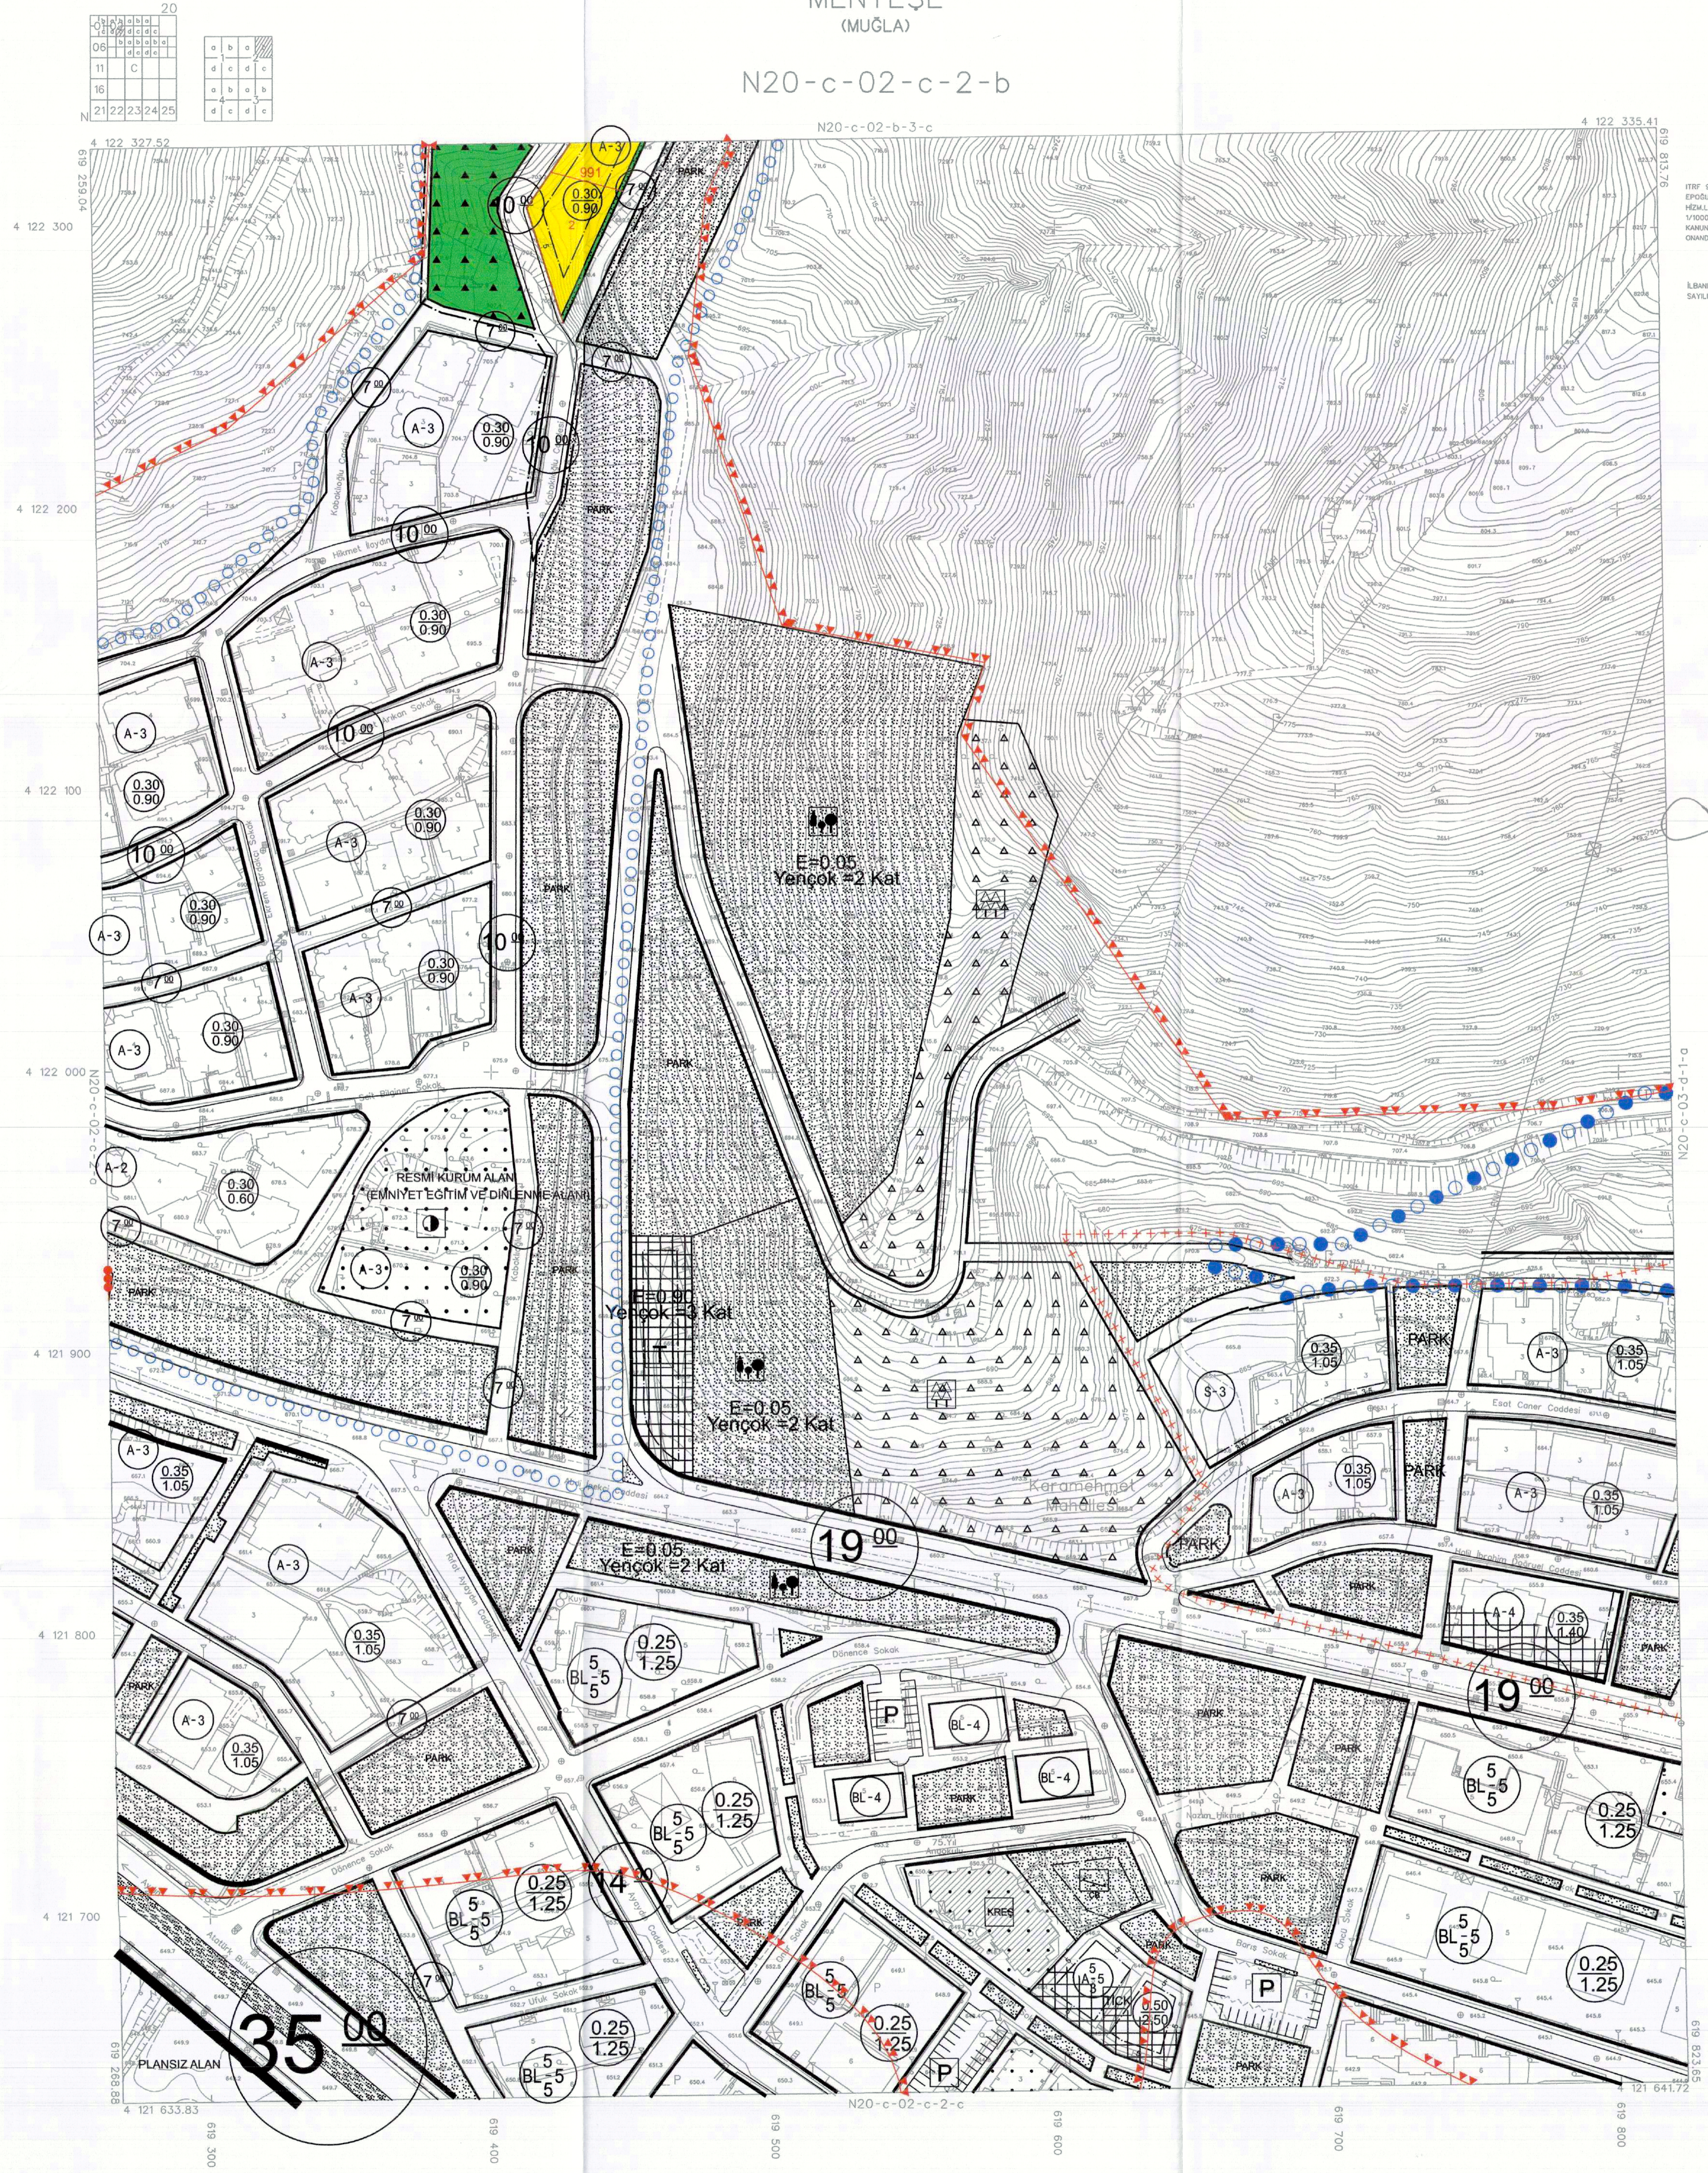

İTİP 99 KOORDİNAT SİSTEMİNDE VE 2005.0 EPİGRAMA METRELERİ İLE HARİTA ÇİZİLMİŞTİR. HARİTA SİSTEMİNDEN YAPILAN 221 ADET 1/1000 ÖLÇEKLİ HARİTA 198 SAYILI MAFK KANUNUNUN 7/A MADDESİNE GÖRE İZLENİLMİŞTİR. ÇİZİMİ:

KONTROL
İ.BANK A.S.'NİN 20/04/2023 TARİH VE 14324 SAYILI YAZILARI İLE KONTROL EDİLMİŞTİR.

TASLAK
ŞEHİR PLANLAMA VE İMAR BAKANLIĞI
HARİTA SÜREK MÜDÜRLÜĞÜ
2024

ONAY
25.05.2024
MÜHÜR
ŞEHİR PLANLAMA VE İMAR BAKANLIĞI
HARİTA SÜREK MÜDÜRLÜĞÜ
2024

ONAY
25.05.2024
MÜHÜR
ŞEHİR PLANLAMA VE İMAR BAKANLIĞI
HARİTA SÜREK MÜDÜRLÜĞÜ
2024

MENTEŞE N20-c-02-c-2-b
(MUĞLA)

1/1000

HAZIRLANAN HARİTA ÇİZİMİNDE ÇEKİLEN HARİTA FOTOGRAFILARINDAN ÜRETİLEN PAFTALARDA, KONTROL EDİLMİŞ VE YERSEL BÜYÜTELE İMZA DİS ÇATI SINIRLARINDAN YAPILMIŞTIR.

HALİHAZIR HARİTA SİBRİ BELEDİYE/AUÇAVR ALAN SİBRİ OLARAK KULLANILANDIR.

MENTEŞE HARİTA MÜHÜRÜ/İMZA DİS.

2024