


2 HEKİMLİ AİLE SAĞLIĞI MERKEZİ VE 112 ACİL SAĞLIK HİZMETLERİ İSTASYONU
ZEMİN KAT PLANI ALAN:250 M2

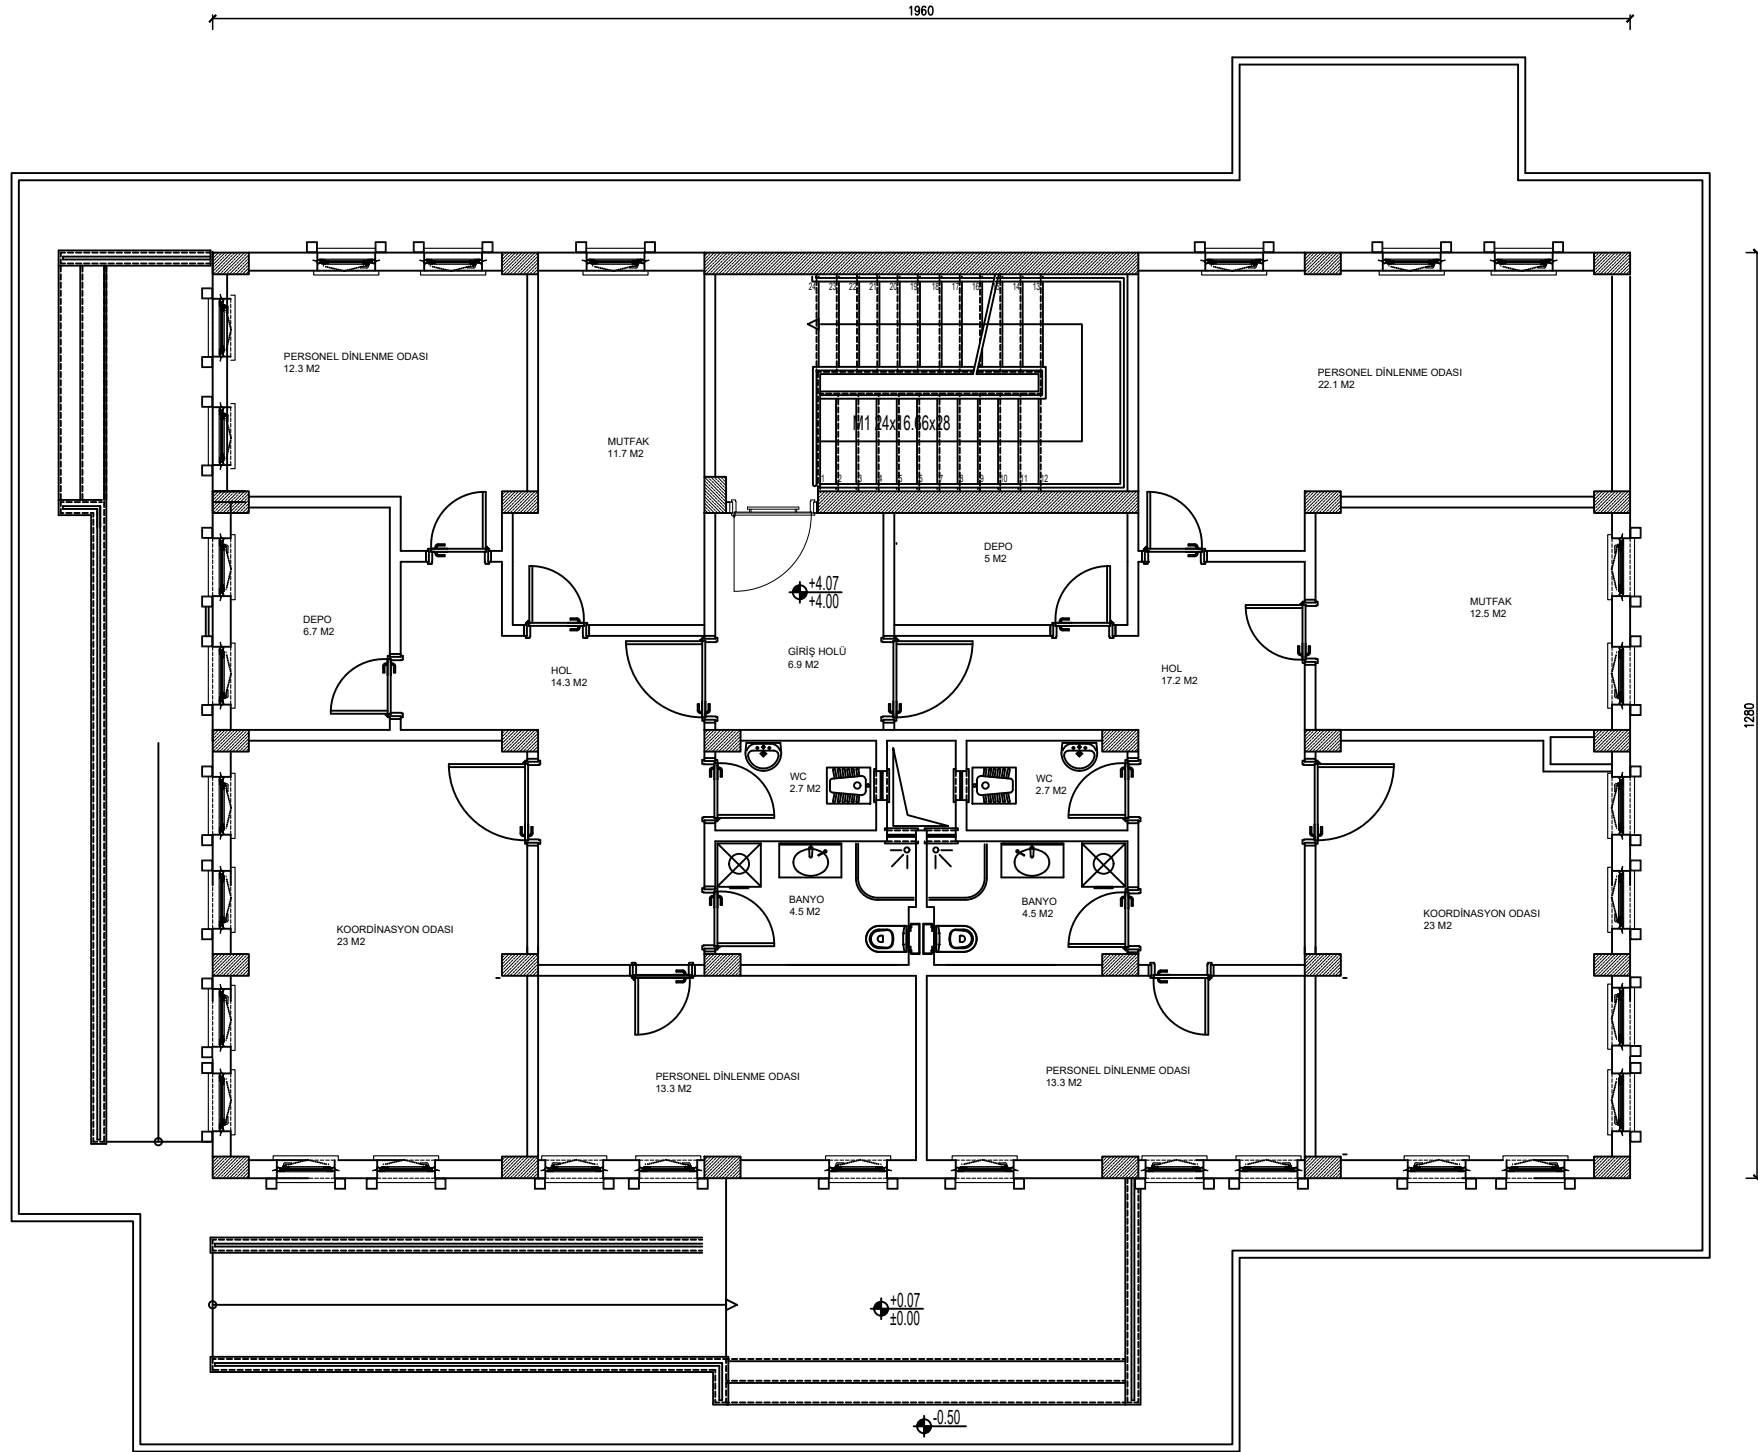

2 HEKİMLİ AİLE SAĞLIĞI MERKEZİ VE 112 ACİL SAĞLIK HİZMETLERİ İSTASYONU
1. KAT PLANI ALAN:250 M²